

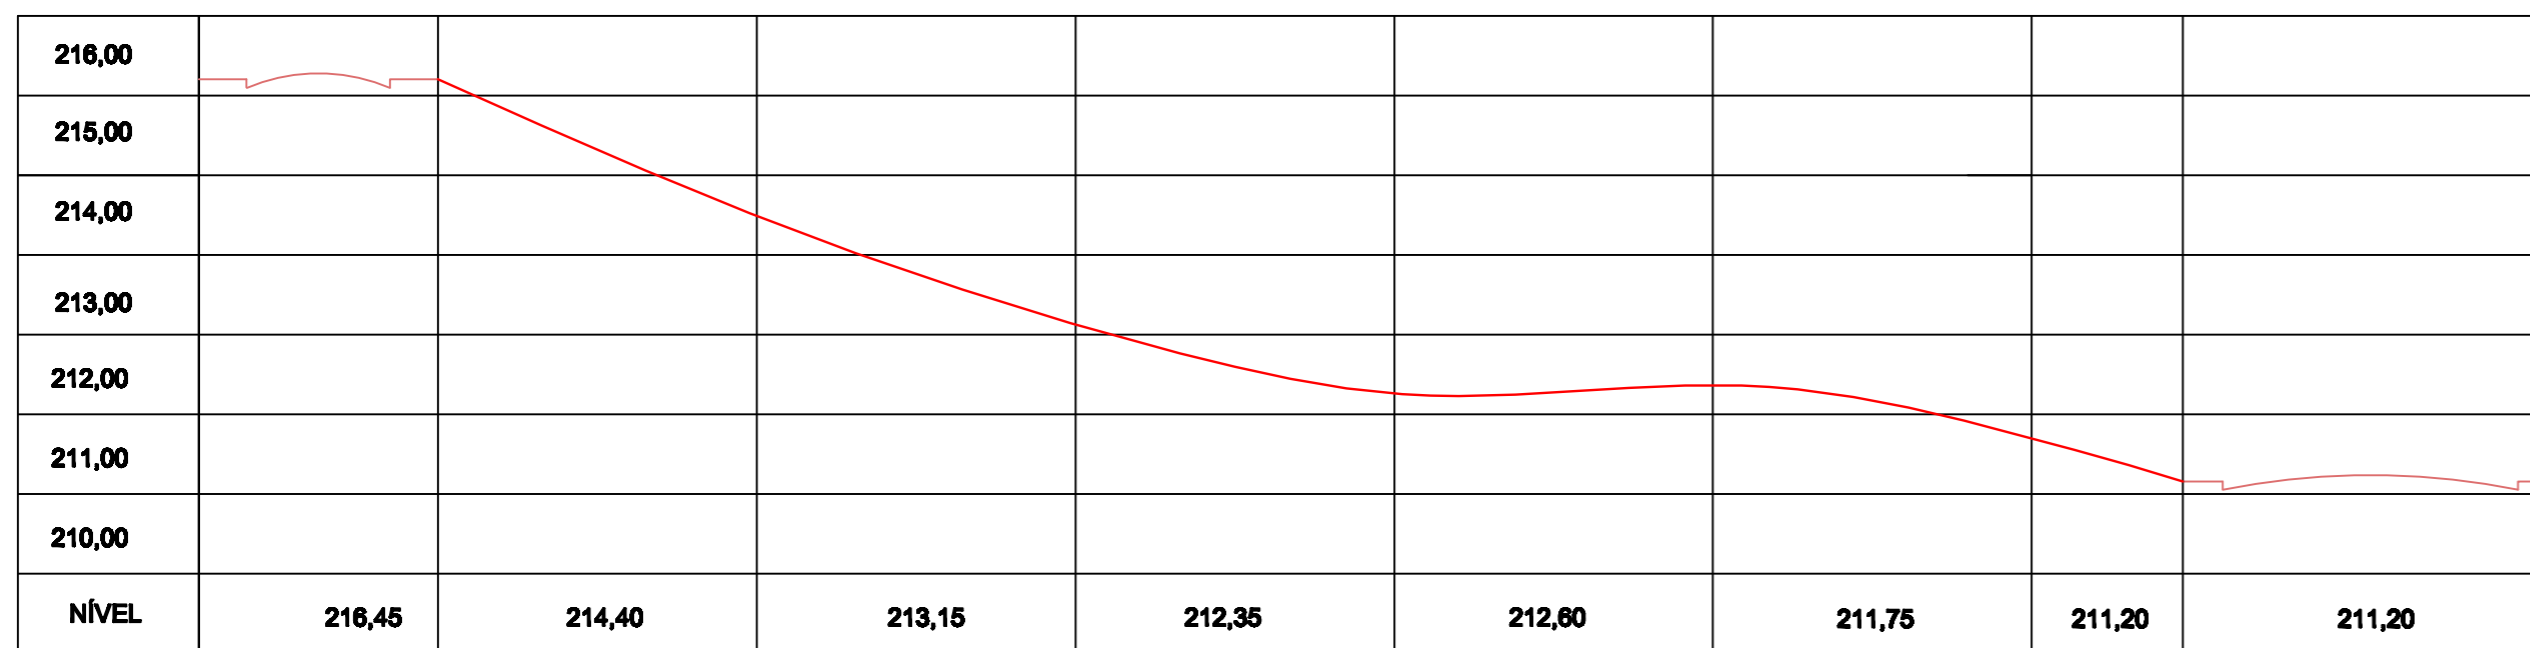


## PERFIL LONGITUDINAL - RUA CARLOS GOMES

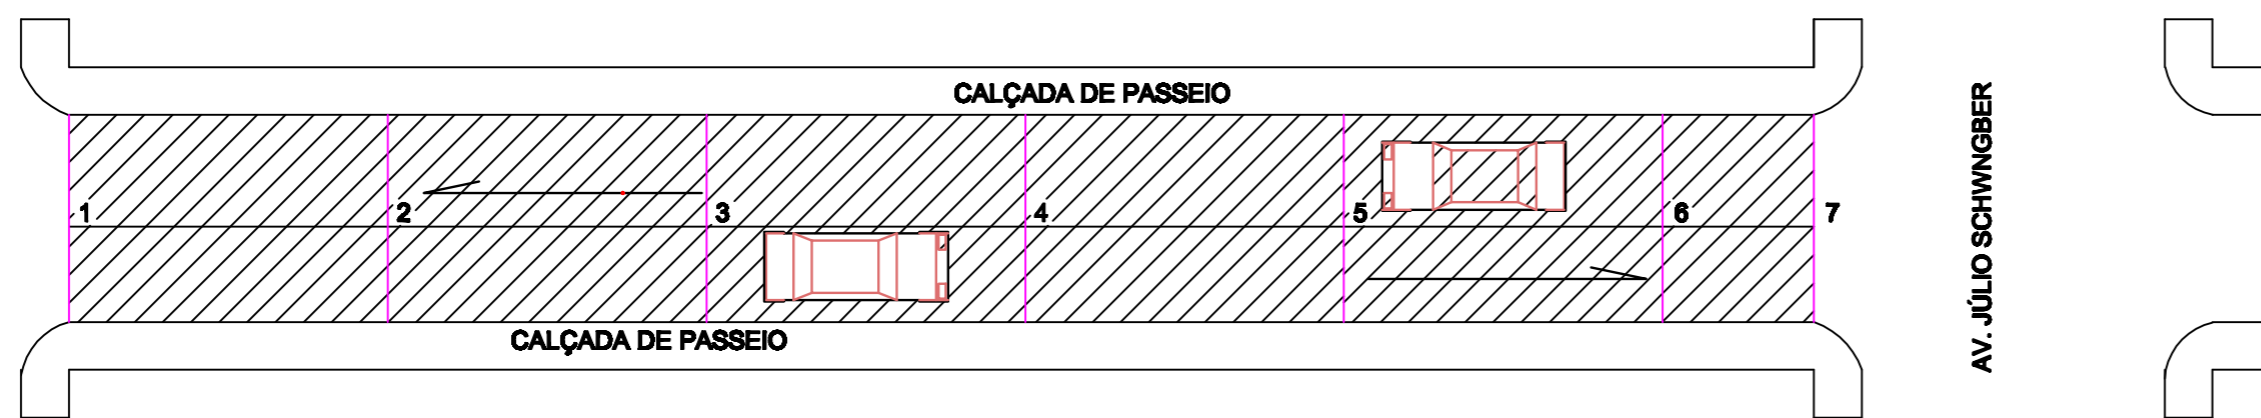


### QUADRA 17

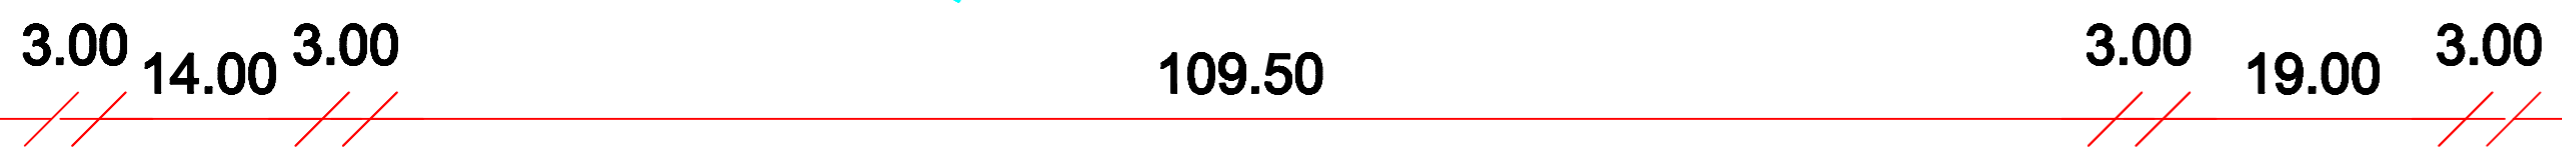

### QUADRA 18

## PLANTA BAIXA CALÇAMENTO - RUA CARLOS GOMES

A = 1.898,00 m<sup>2</sup>

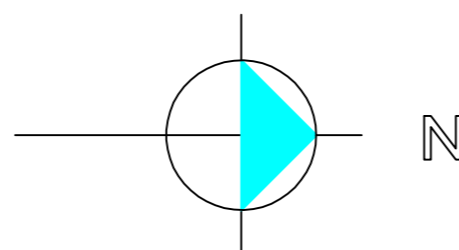

PREF. MUNICIPAL DE SÃO PEDRO DO BUTIÁ

PREFEITO

JOSÉ HENRIQUE HEBERLE

RESP. TÉCNICO

ENG. ROALDO REISDORFER DE LIMA  
CREA 93699

PRANCHA

04

PREFEITURA MUNICIPAL  
AV. JÚLIO SCHWENGBER, N° 1.645 - FONE: 3369.1005  
SÃO PEDRO DO BUTIÁ/RS

desenho ROALDO

data NOVENBRO22

escala 1/500

projeto n°