


# PERFIL LONGITUDINAL - RUA ROMILDO SCHNEIDER

218,00										
217,00										
216,00										
215,00										
214,00										
213,00										
212,00										
211,00										
NIVEL	211,35	212,06	213,43	214,15	215,78	216,85	218,20	218,20		

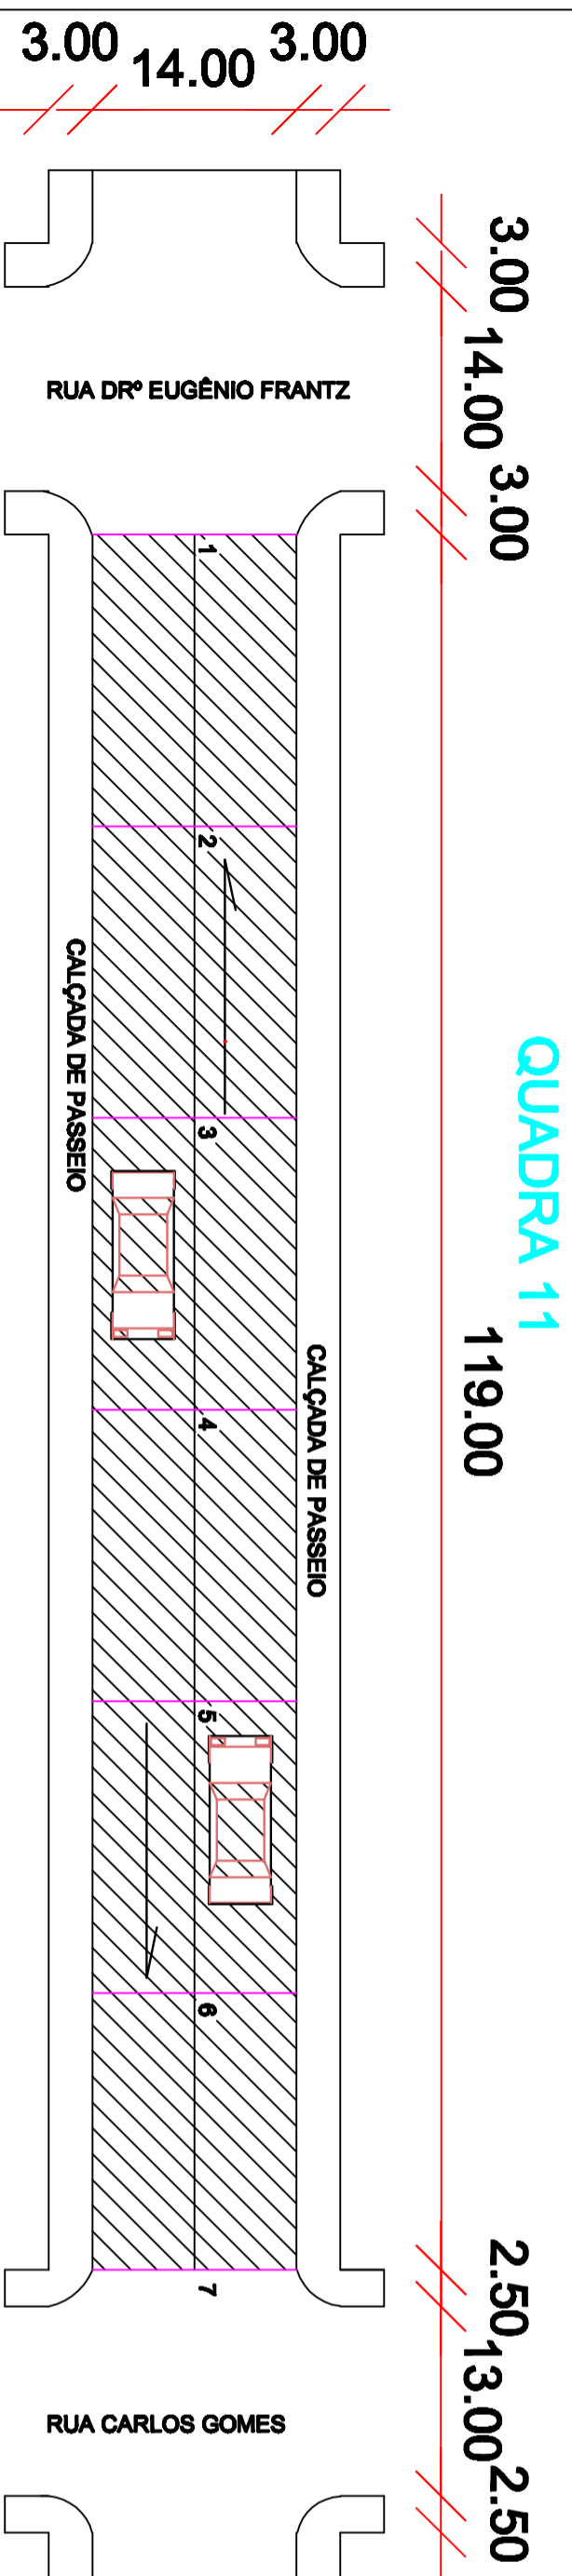

## PLANTA BAIXA CALÇAMENTO - RUA ROMILDO SCHNEIDER


A = 1.666,00 m<sup>2</sup>

QUADRA 61

QUADRA 11

119.00

2.50 13.00 2.50

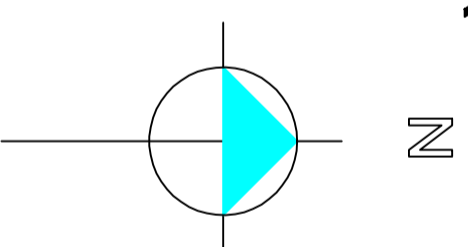

PREF. MUNICIPAL DE SÃO PEDRO DO BUTIÁ

PREFEITO

JOSÉ HENRIQUE HEBERLE

RESP. TÉCNICO

ENG. ROALDO REISDORFER DE LIMA  
CREA 93899

PRANCHA

01

PREFEITURA MUNICIPAL

AV. JÚLIO SCHWENGBER, Nº 1.645 - FONE: 3369.1005  
SÃO PEDRO DO BUTIÁ/RS

desenho ROALDO

data NOVEMBRO/22

escala 1/500

projeto nº