



PERFIL LONGITUDINAL - RUA CARLOS GOMES

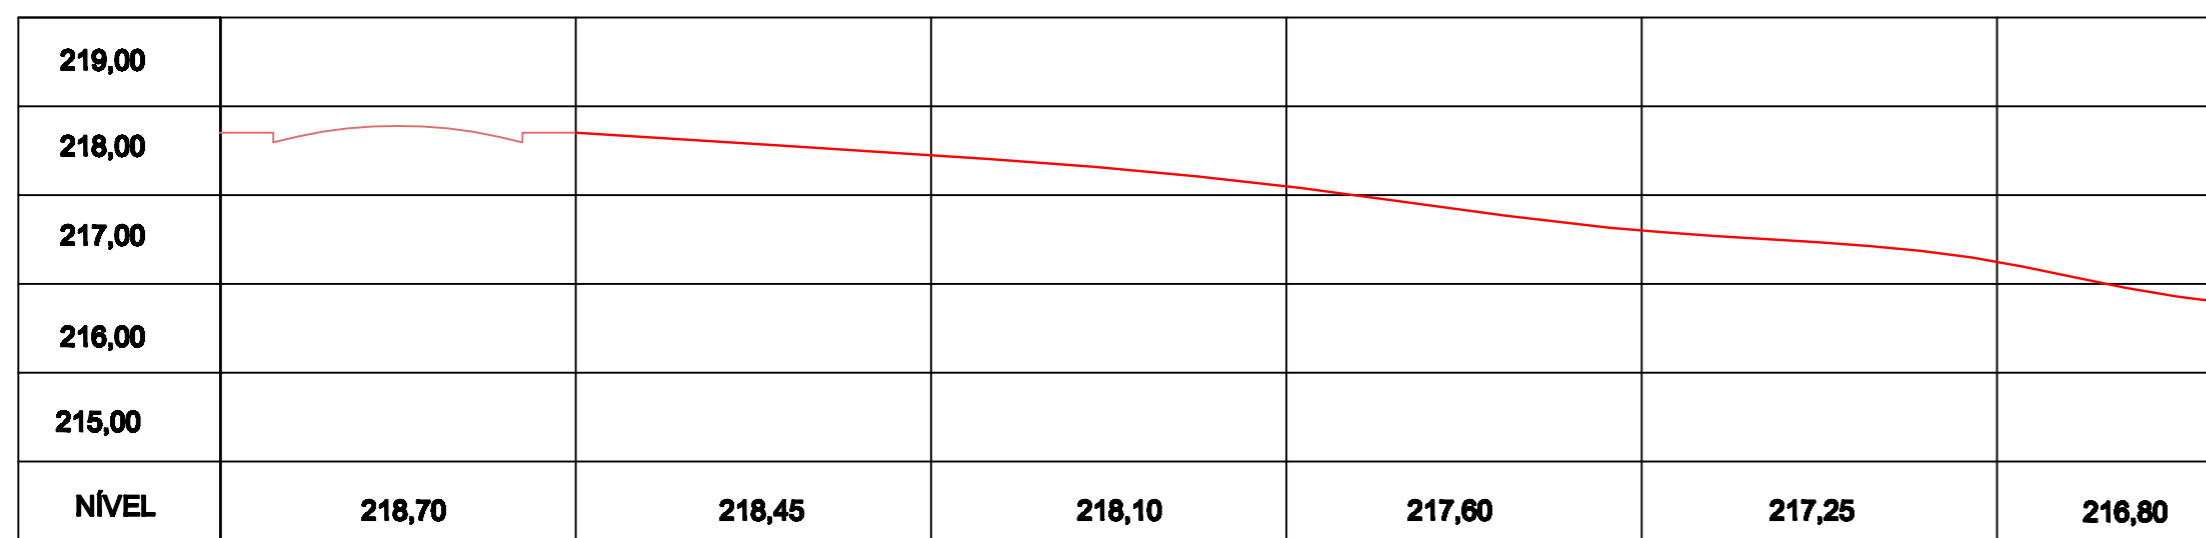


QUADRA 12

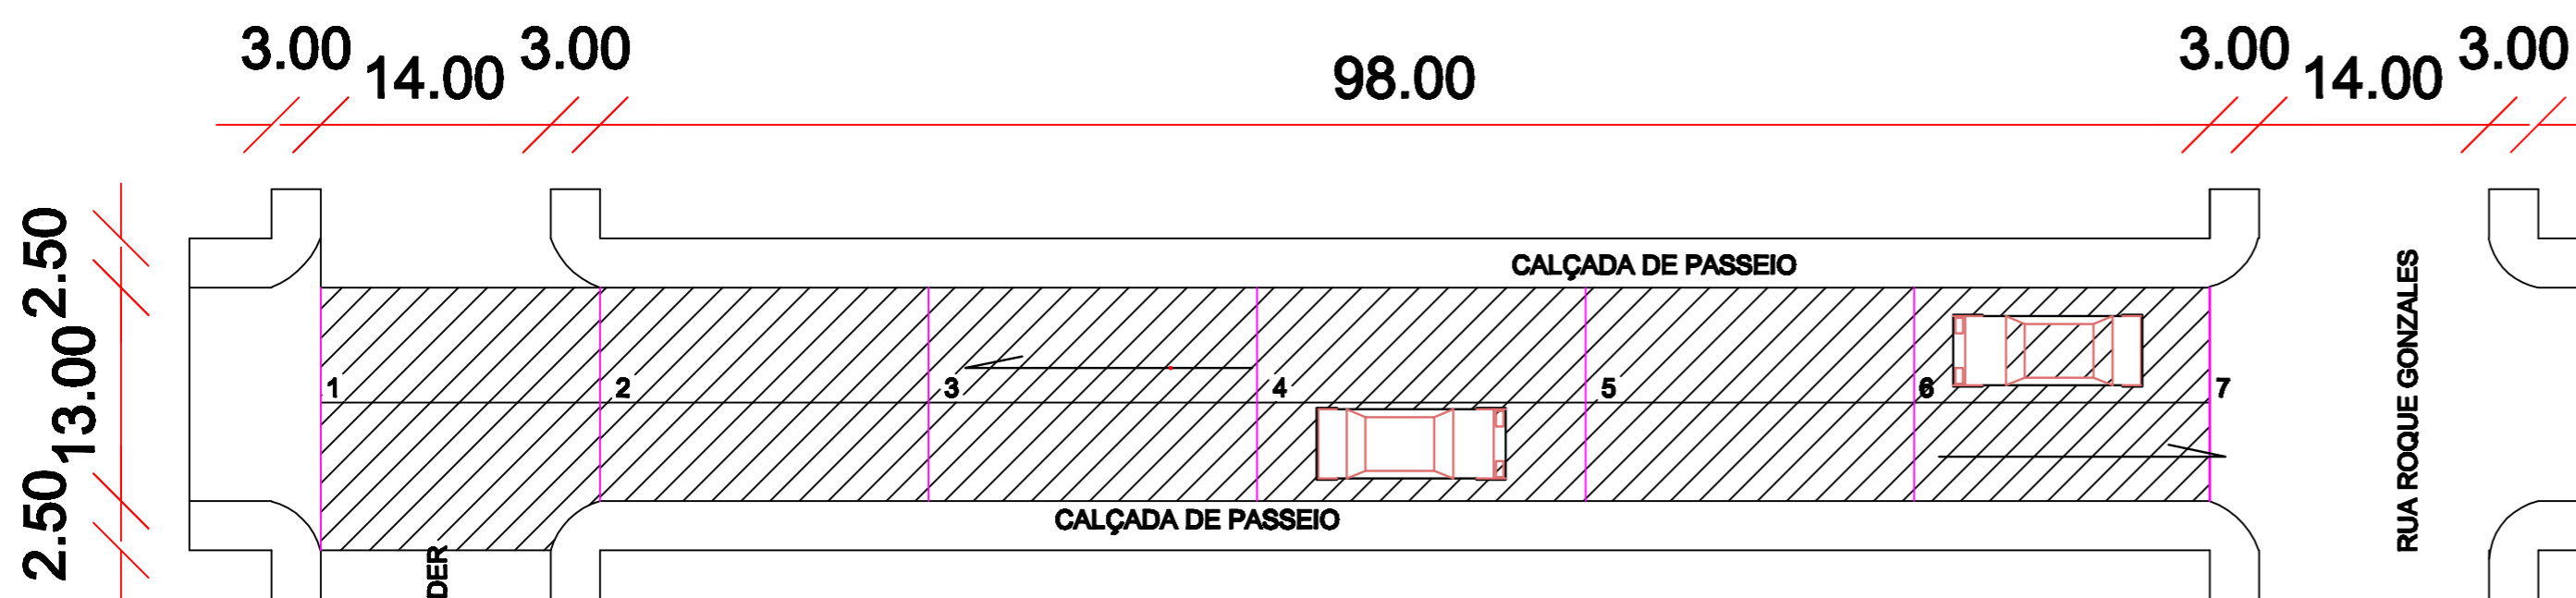

QUADRA 11

PLANTA BAIXA CALÇAMENTO - RUA CARLOS GOMES

A = 1.530,00 m²

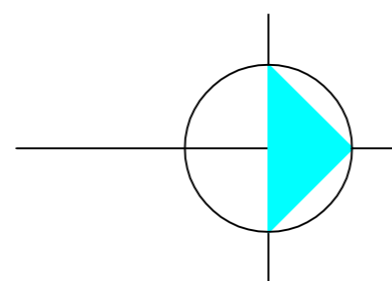

PREF. MUNICIPAL DE SÃO PEDRO DO BUTIÁ

PREFEITO

JOSÉ HENRIQUE HEBERLE

RESP. TÉCNICO

ENG. ROALDO REISDORFER DE LIMA
CREA 93699

PRANCHA

03

PREFEITURA MUNICIPAL

AV. JÚLIO SCHWENGBER, N° 1.645 - FONE: 3369.1005

SÃO PEDRO DO BUTIÁ/RS

desenho ROALDO

data NOVEMBRO/22

escala 1/500

projeto n°