

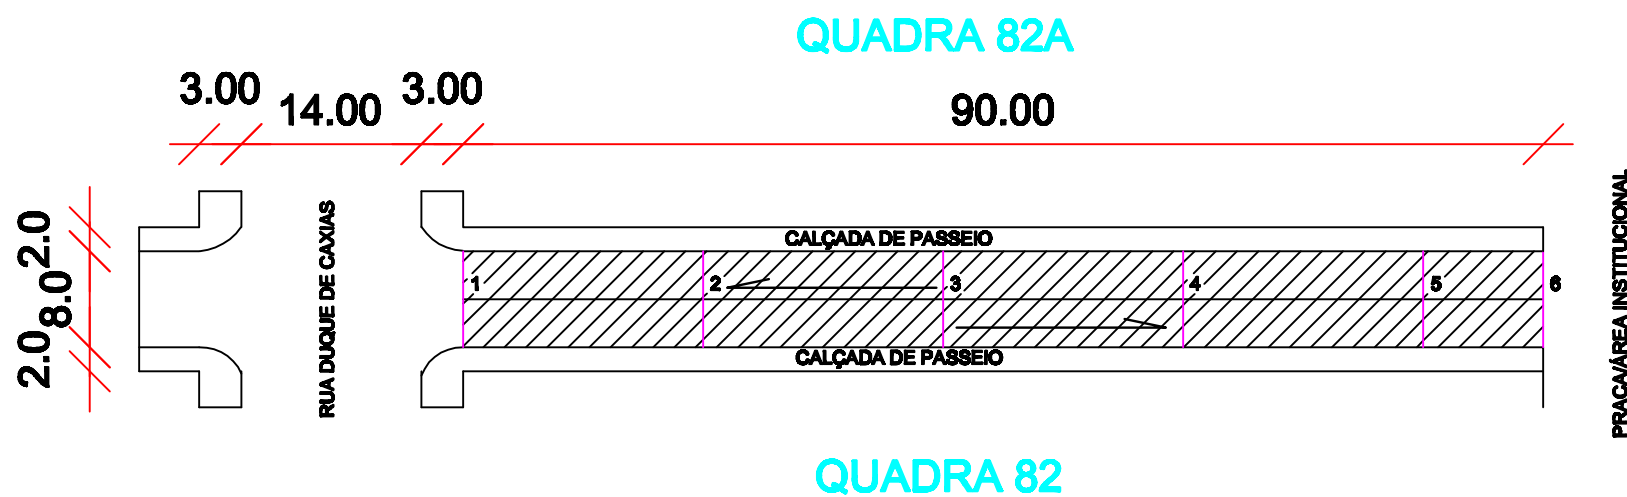


PERFIL LONGITUDINAL - TRAV. PE. EUGÊNIO E. FEIX

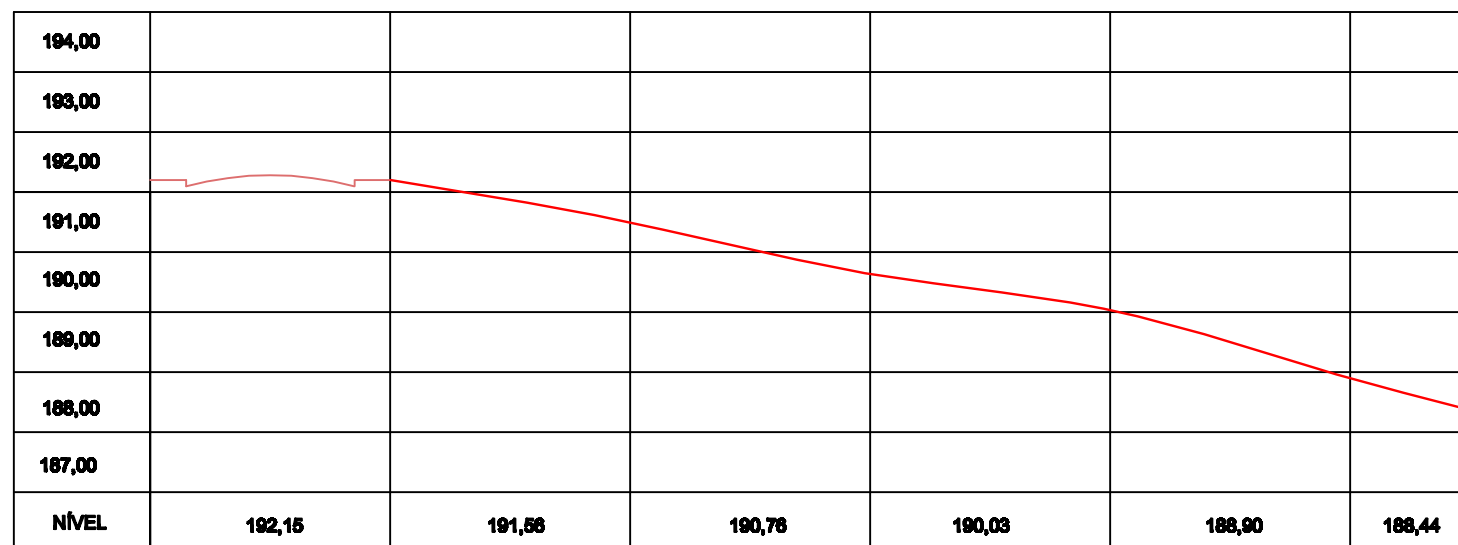

PLANTA BAIXA CALÇAMENTO - TRAV. PE. EUGÊNIO E. FEIX

A = 720,00 m²

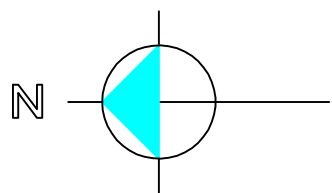

PREF. MUNICIPAL DE SÃO PEDRO DO BUTIÁ

PREFEITO

JOSÉ HENRIQUE HEBERLE

RESP. TÉCNICO

ENG. ROALDO REISDORFER DE LIMA
CREA 93699

PRANCHA

07

PREFEITURA MUNICIPAL

AV. JÚLIO SCHWENGBER, Nº 1.645 - FONE: 3369.1005
SÃO PEDRO DO BUTIÁ/RS

desenho ROALDO

data FEVEREIRO/23

escala 1/500

projeto nº