




PLANTA BAIXA  
ESC. 1:50

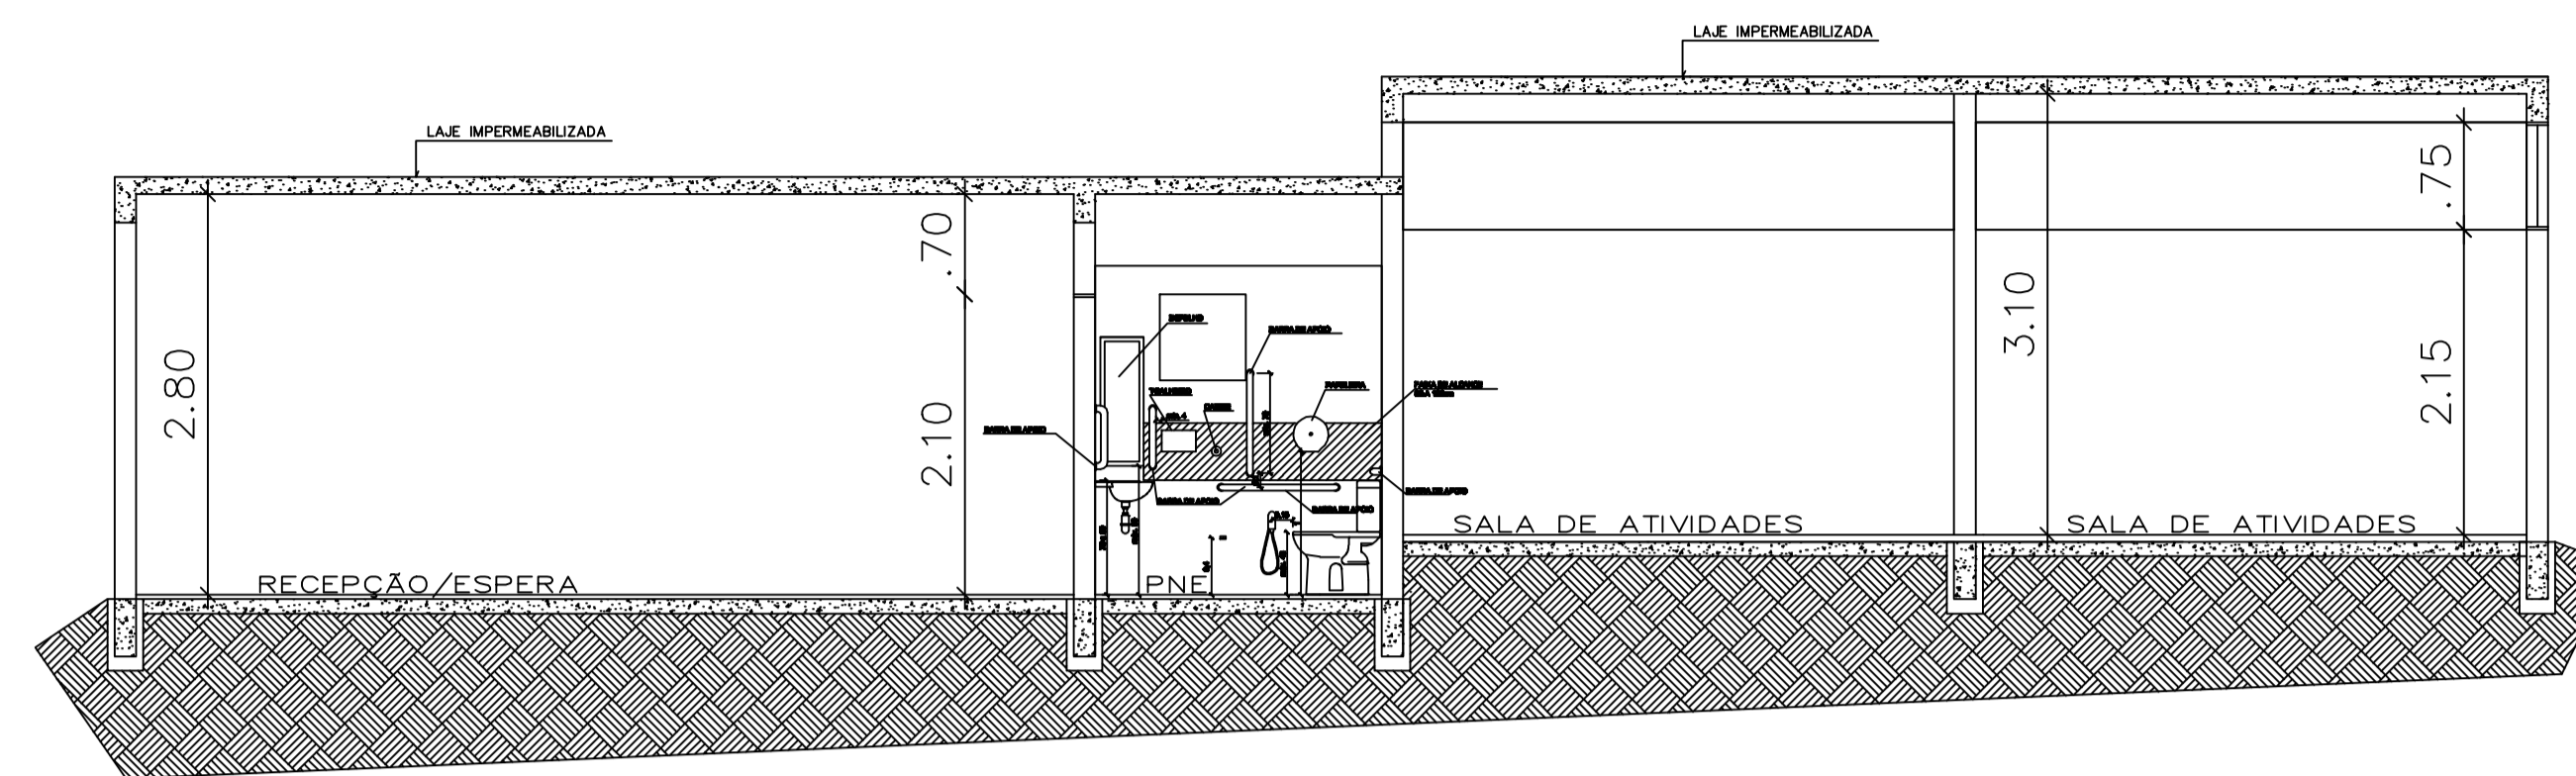

CORTE AB  
ESC. 1:50

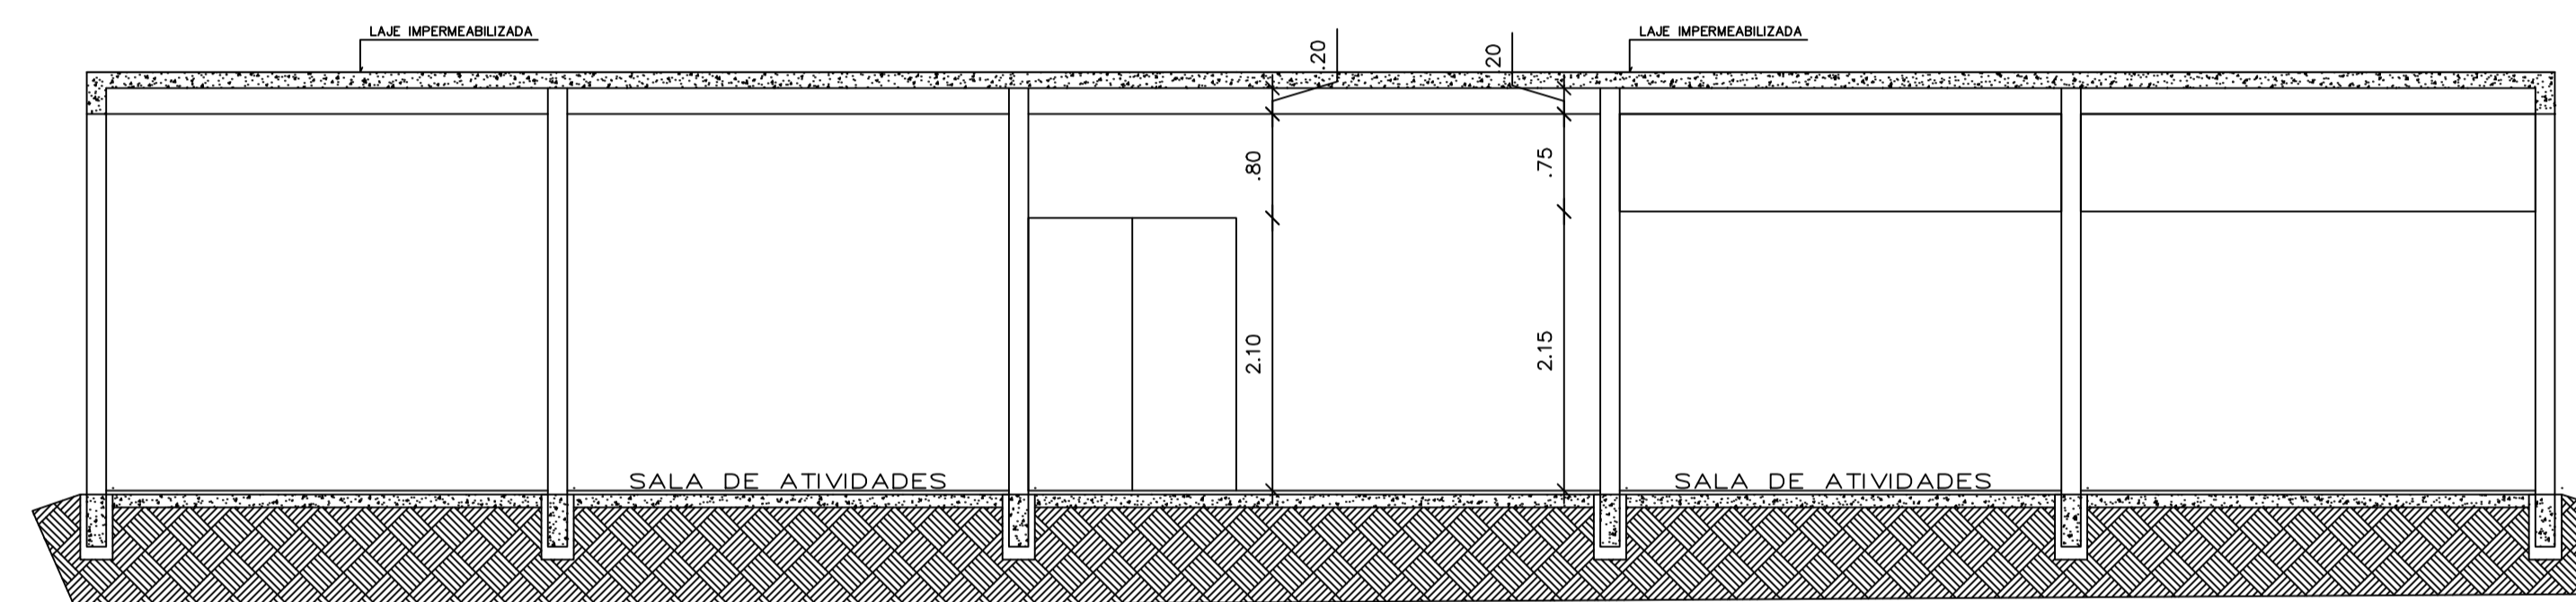

CORTE CD  
ESC. 1:50

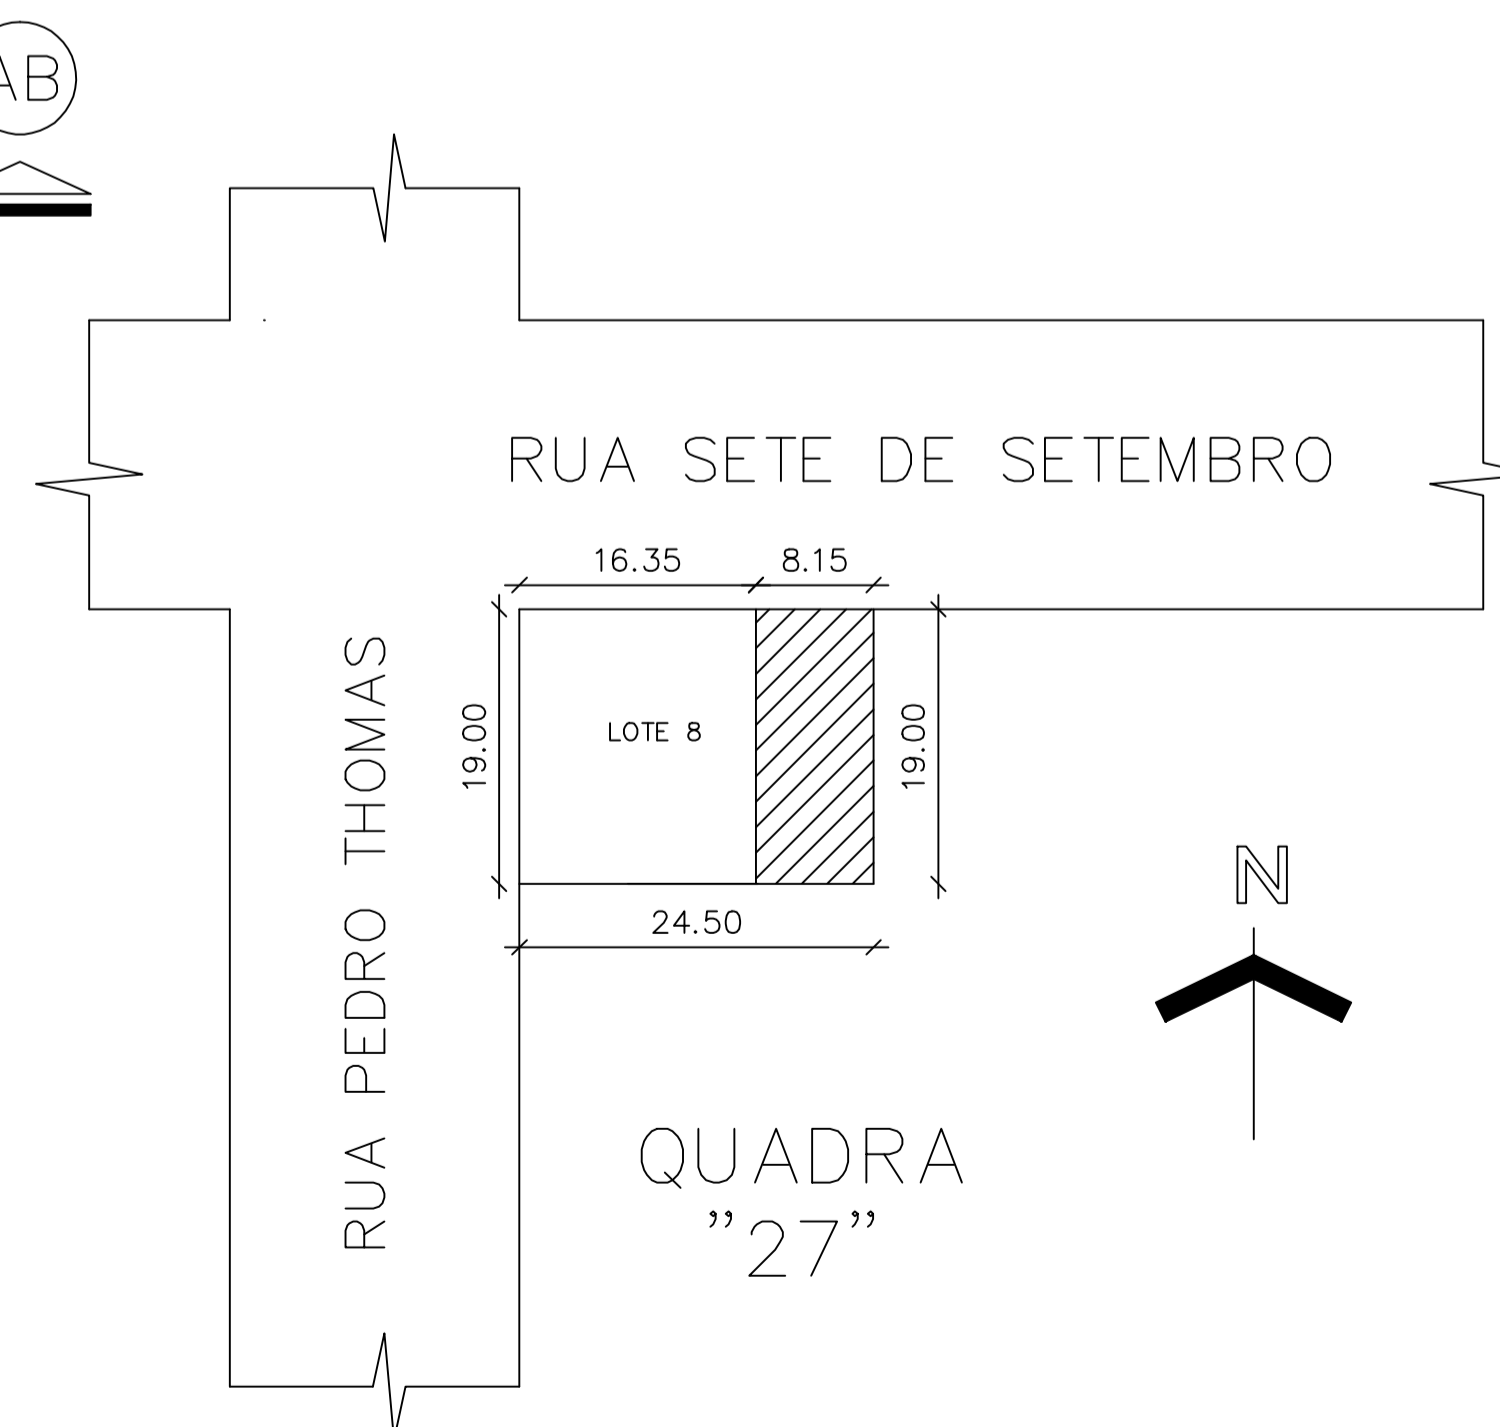

PLANTA DE SITUAÇÃO  
ESC. 1:500

<p>PROJETO ARQUITETÔNICO ÁREA DA OBRA: 235,38 m²</p>			
<p>PREFEITO MUNICIPAL: <b>JOSÉ HENRIQUE HEBERLE</b></p>			<p>PRANCHA <b>01</b></p>
<p>RESP. TÉCNICO: <b>ENG.º ROALDO REISDORFER DE LIMA</b> CREA 02.688</p>			
<p><b>ENDEREÇO PREFEITURA</b> AV. JÚLIO SCHWENGBER, 1.645, CENTRO - F: 3369.1800 SÃO PEDRO DO BUTIÁ/RS</p>			
<p>desenho: <b>ROALDO</b></p>	<p>data: <b>MAIO/2005</b></p>	<p>escala: <b>INDICADA</b></p>	<p>projeto n.º</p>