


PLANTA BAIXA
ESC.:1/50

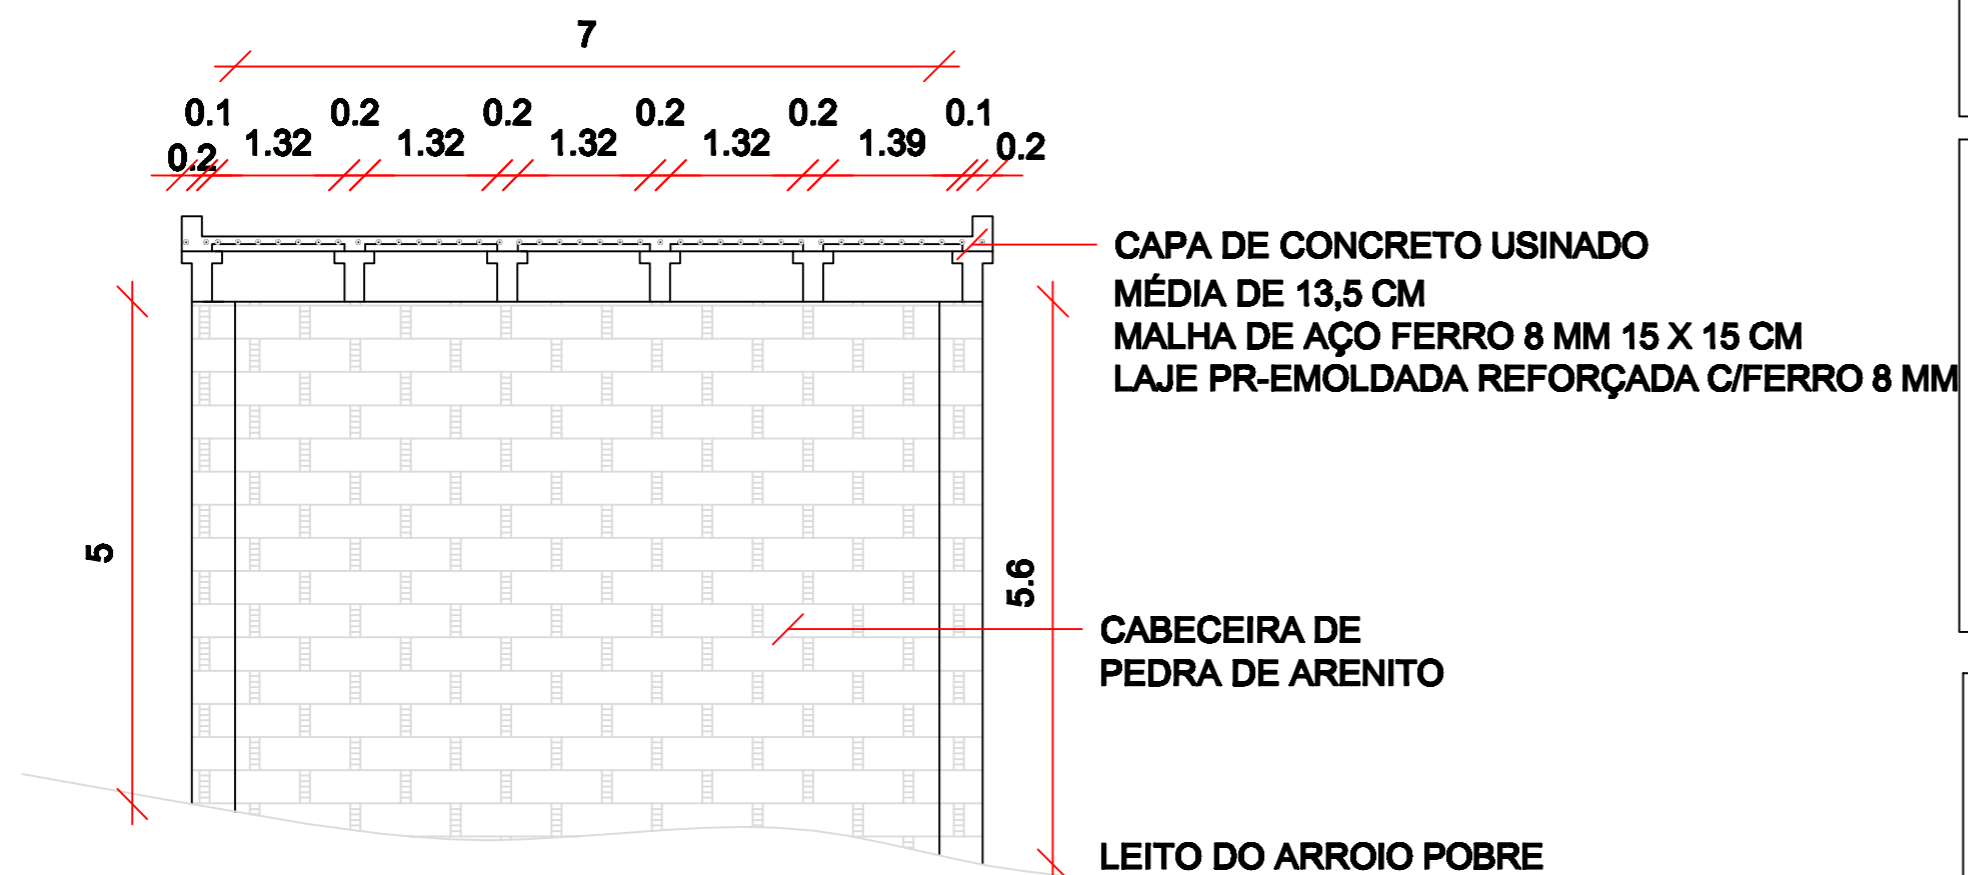

OBRA: PONITLHÃO DE CONCRETO ARMADO

LOCAL: ARROIO ALBINO-ESQUINA UNIÃO-SÃO PEDRO DO BUTIÁ

PREFEITO MUNICIPAL

JOSÉ HENRIQUE HEBERLE

RESP. TÉCNICO

ENGº ROALDO REISDORFER DE LIMA

CREA 93.699

PRANCHA

01

ENDEREÇO PREFEITURA

AV. JÚLIO SCHENBER, 1.645, FONE: 55-3369105

SÃO PEDRO DO BUTIÁ/RS

desenho

ROALDO

data

JUNHO/22

escala

INDICADA

projeto nº