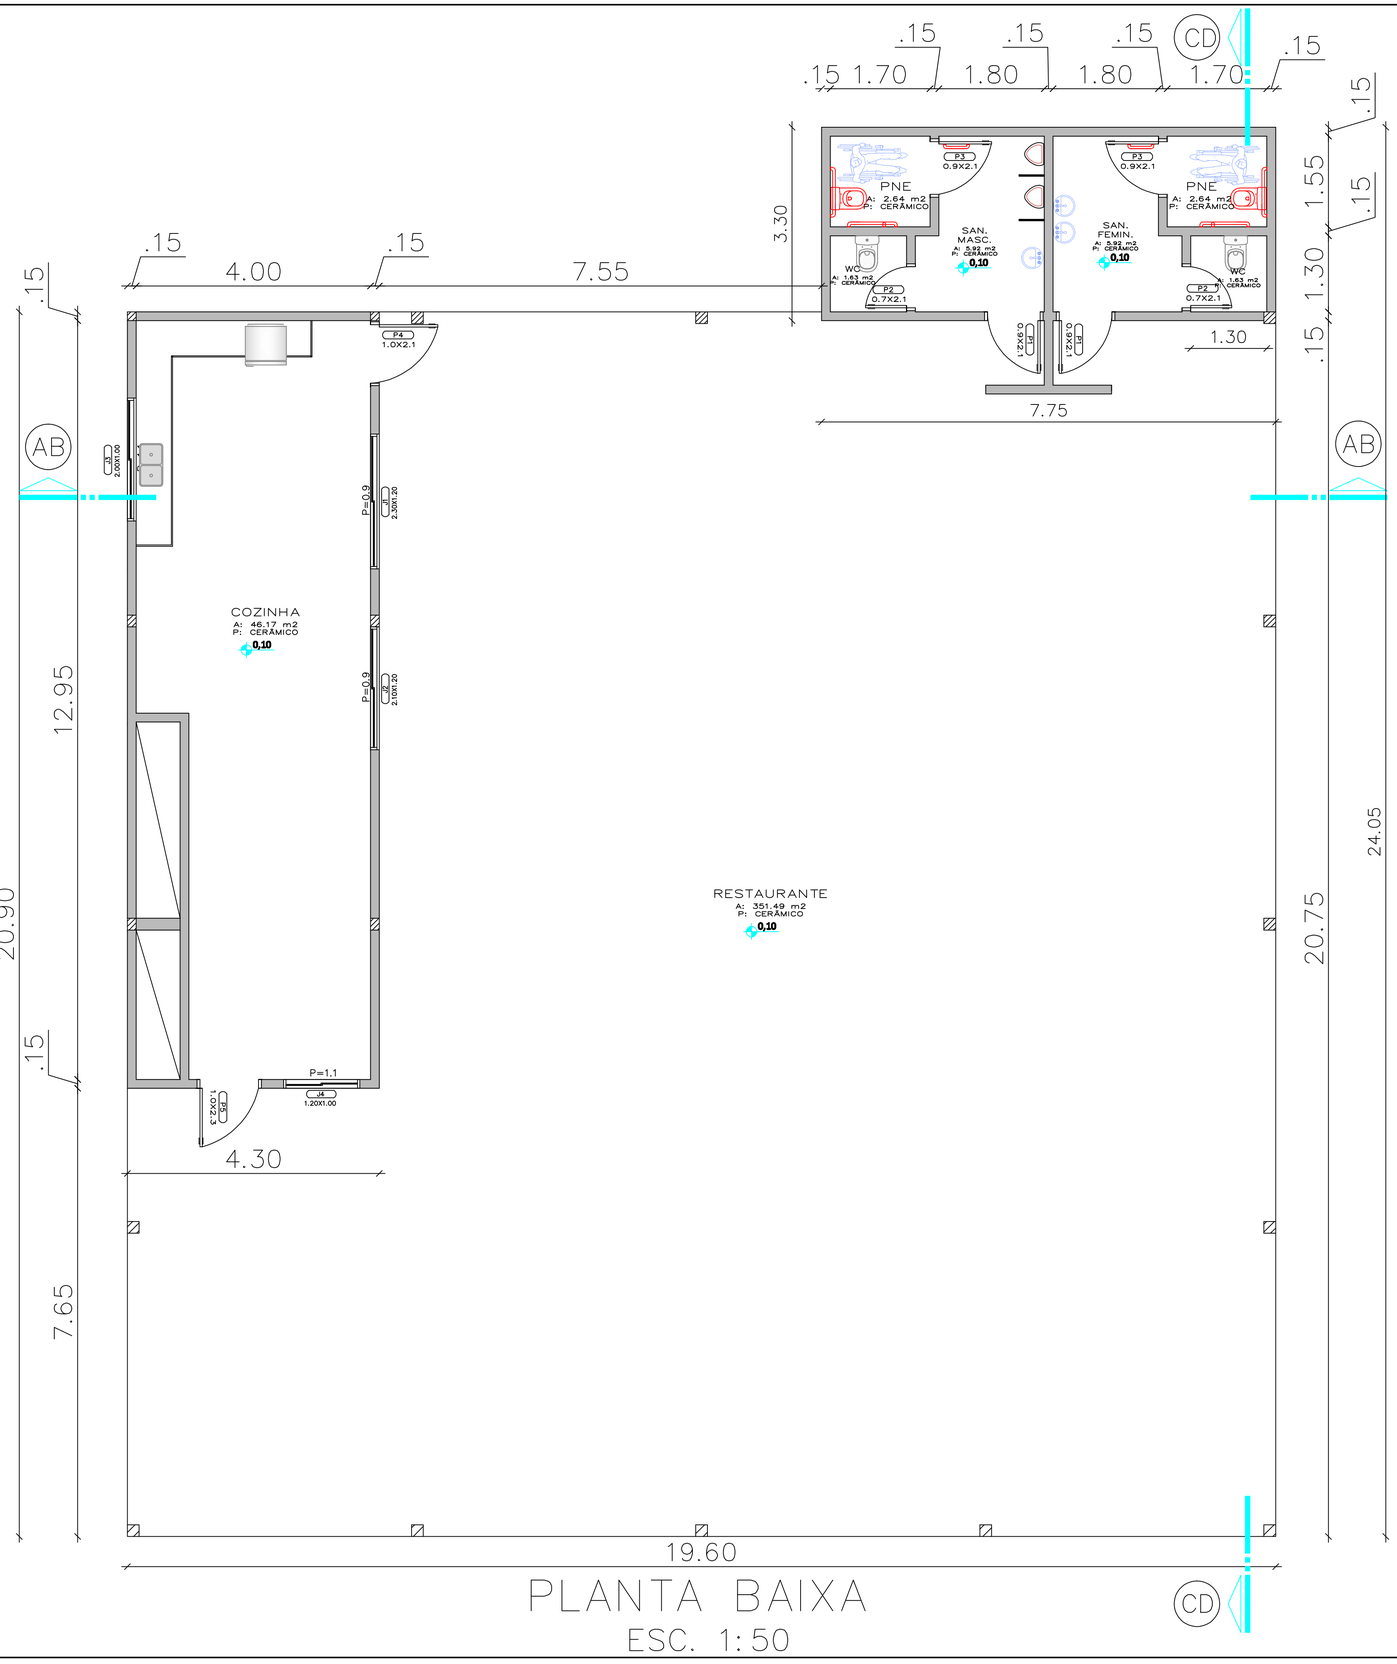

PROJETO ARQUITETÔNICO

ÁREA DA OBRA: 434,05 m2

PREFEITO MUNICIPAL

JOSÉ HENRIQUE HIEBERLE

RESP. TÉCNICO

ENGº ROALDO REISDORFER DE LIMA
CREA 88.889

PRANCHA

01

ENDEREÇO PREFEITURA

AV. JÚLIO SCHWENGBER, 1.645, CENTRO - F: 3369.1800
SÃO PEDRO DO BUTIÁ/RS

desenho	data	escala	projeto nº
ROALDO	Abril/2022	INDICADA	