


PLANTA BAIXA DE PAVIMENTAÇÃO

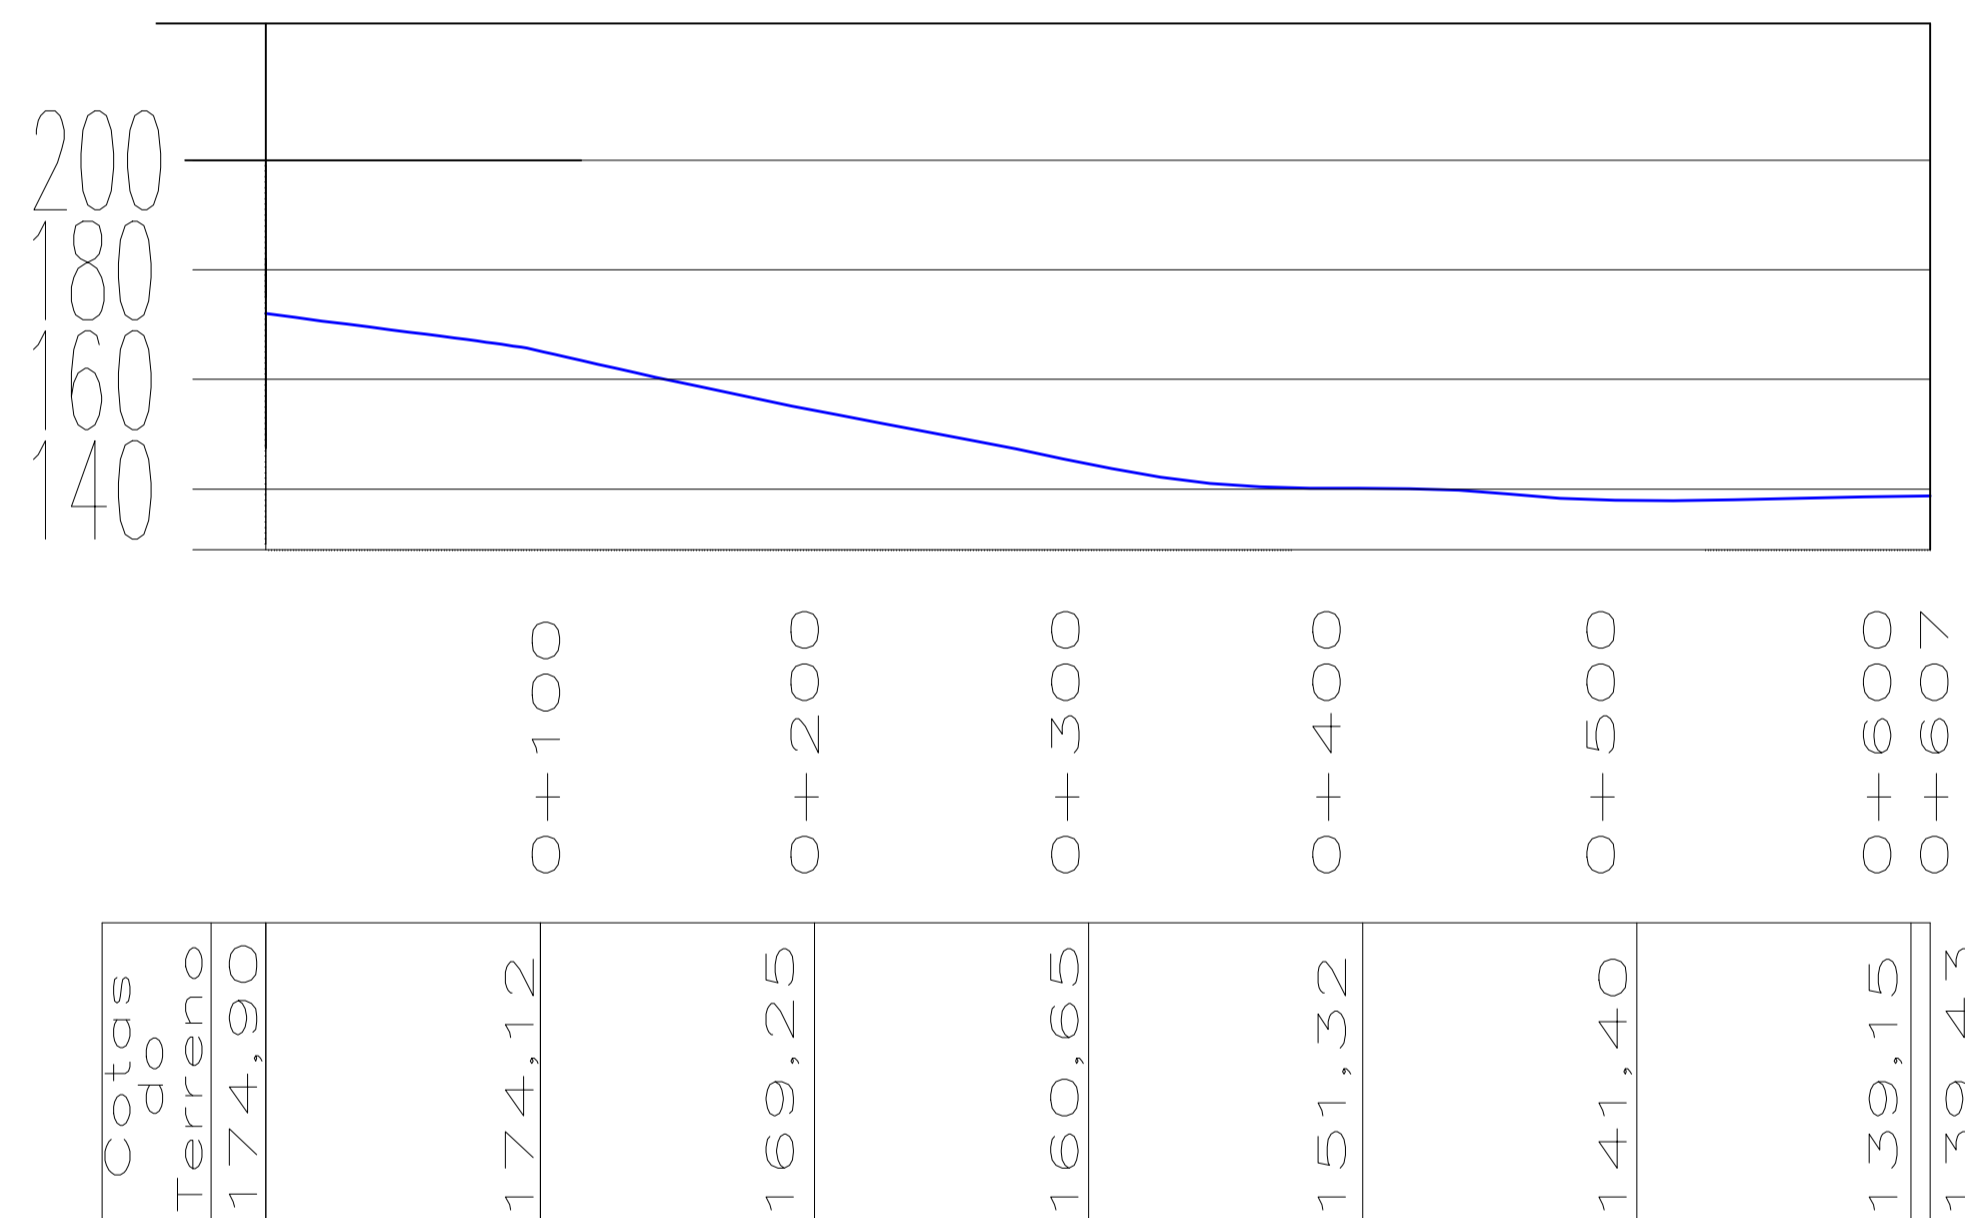

PERFIL LONGITUDINAL DA PAVIMENTAÇÃO

PREFEITURA MUNICIPAL DE SÃO PEDRO DO BUTIÁ - RS

LOCAL: ESTRADA VICINAL DE ACESSO À LINHA TAIPÃO FRENTE-TRECHO 2

PREF. MUNICIPAL _____ JOSÉ HENRIQUE HEBERLE

RESP. TÉCNICO _____ ENGRº ROALDO REISPORFER DE LIMA

ESCALA S/ ESCALA

DATA ABRIL/2022

DESENHO 01 DE 03

PLANTA GERAL REDUZIDA