


## PERFIL TRANSVERSAL - RUA CARLOS GOMES

## DETALHAMENTO BOCAS DE LOBO

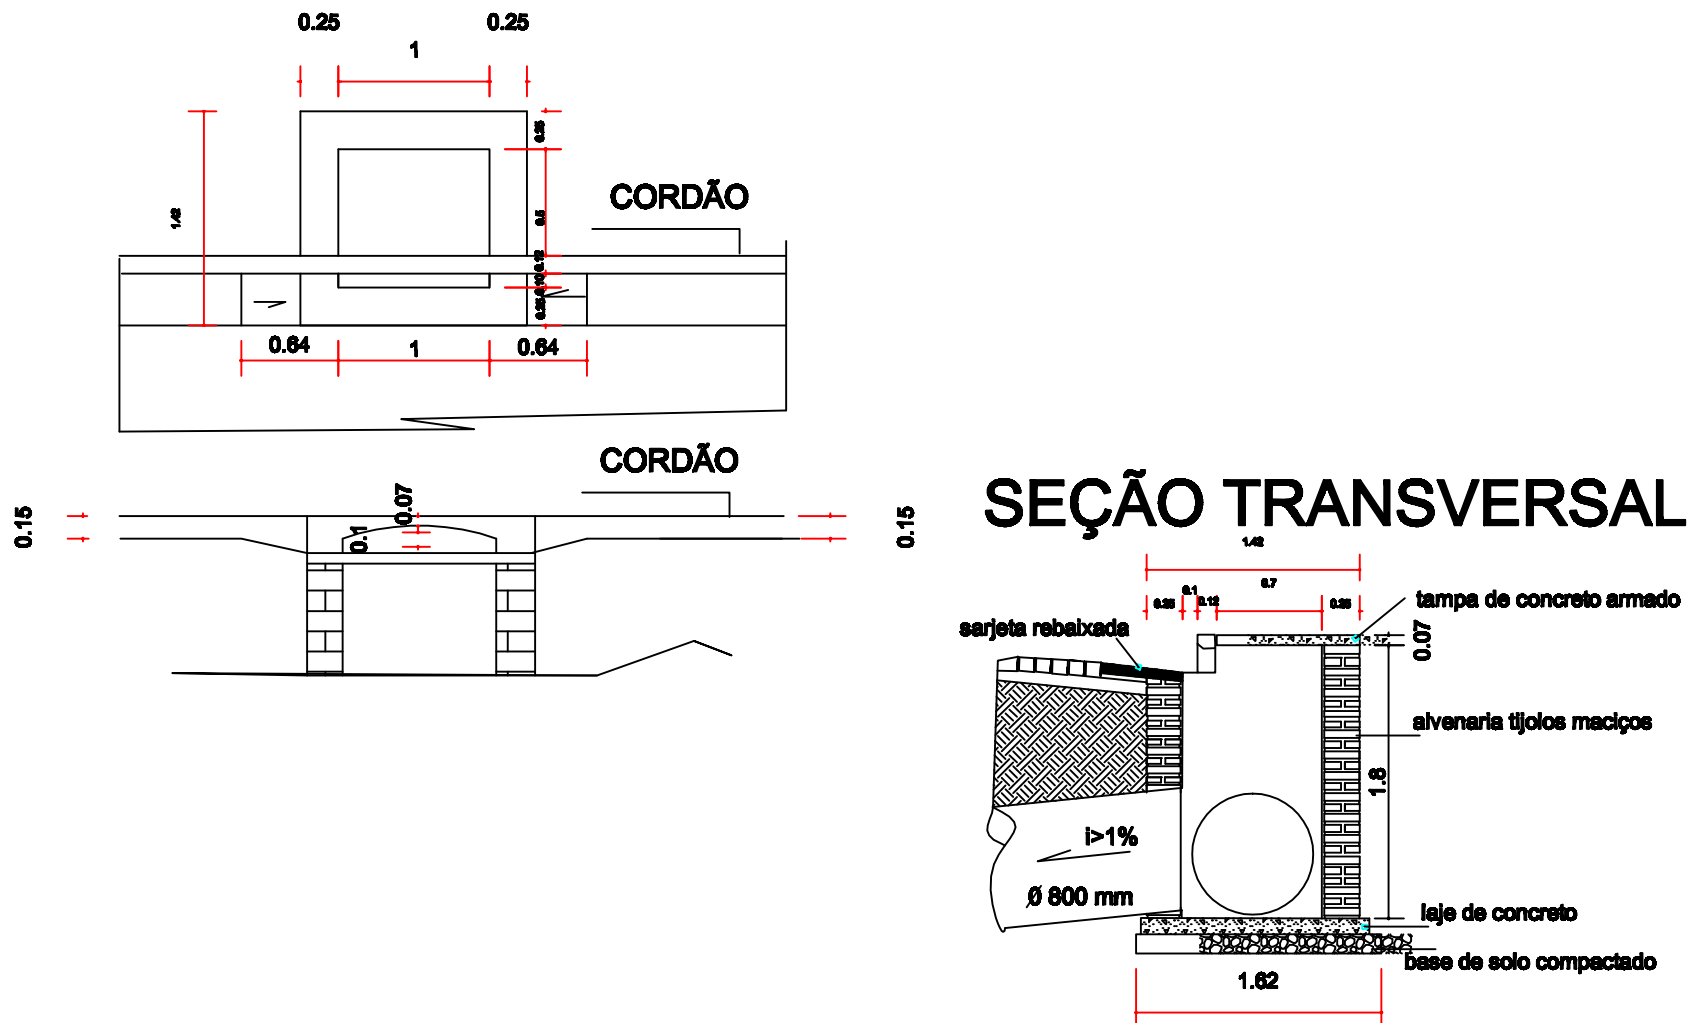

PREF. MUNICIPAL DE SÃO PEDRO DO BUTIÁ

PREFEITO

JOSÉ HENRIQUE HEBERLE

RESP. TÉCNICO

ENG. ROALDO REISDORFER DE LIMA  
CREA 93699

FRANCHA

02.1

PREFEITURA MUNICIPAL

AV. JÚLIO SCHWENGBER, Nº 1.645 - FONE: 3369.1005

SÃO PEDRO DO BUTIÁ/RS

desenho ROALDO

data NOVEMBRO/22

escala 1/500

projeto nº