


- █ EXISTENTE
- █ À AMPLIAR
- █ À DEMOLIR

**PLANTA BAIXA**  
 ESC.:1/50  
 ÁREA: 89,93 M2

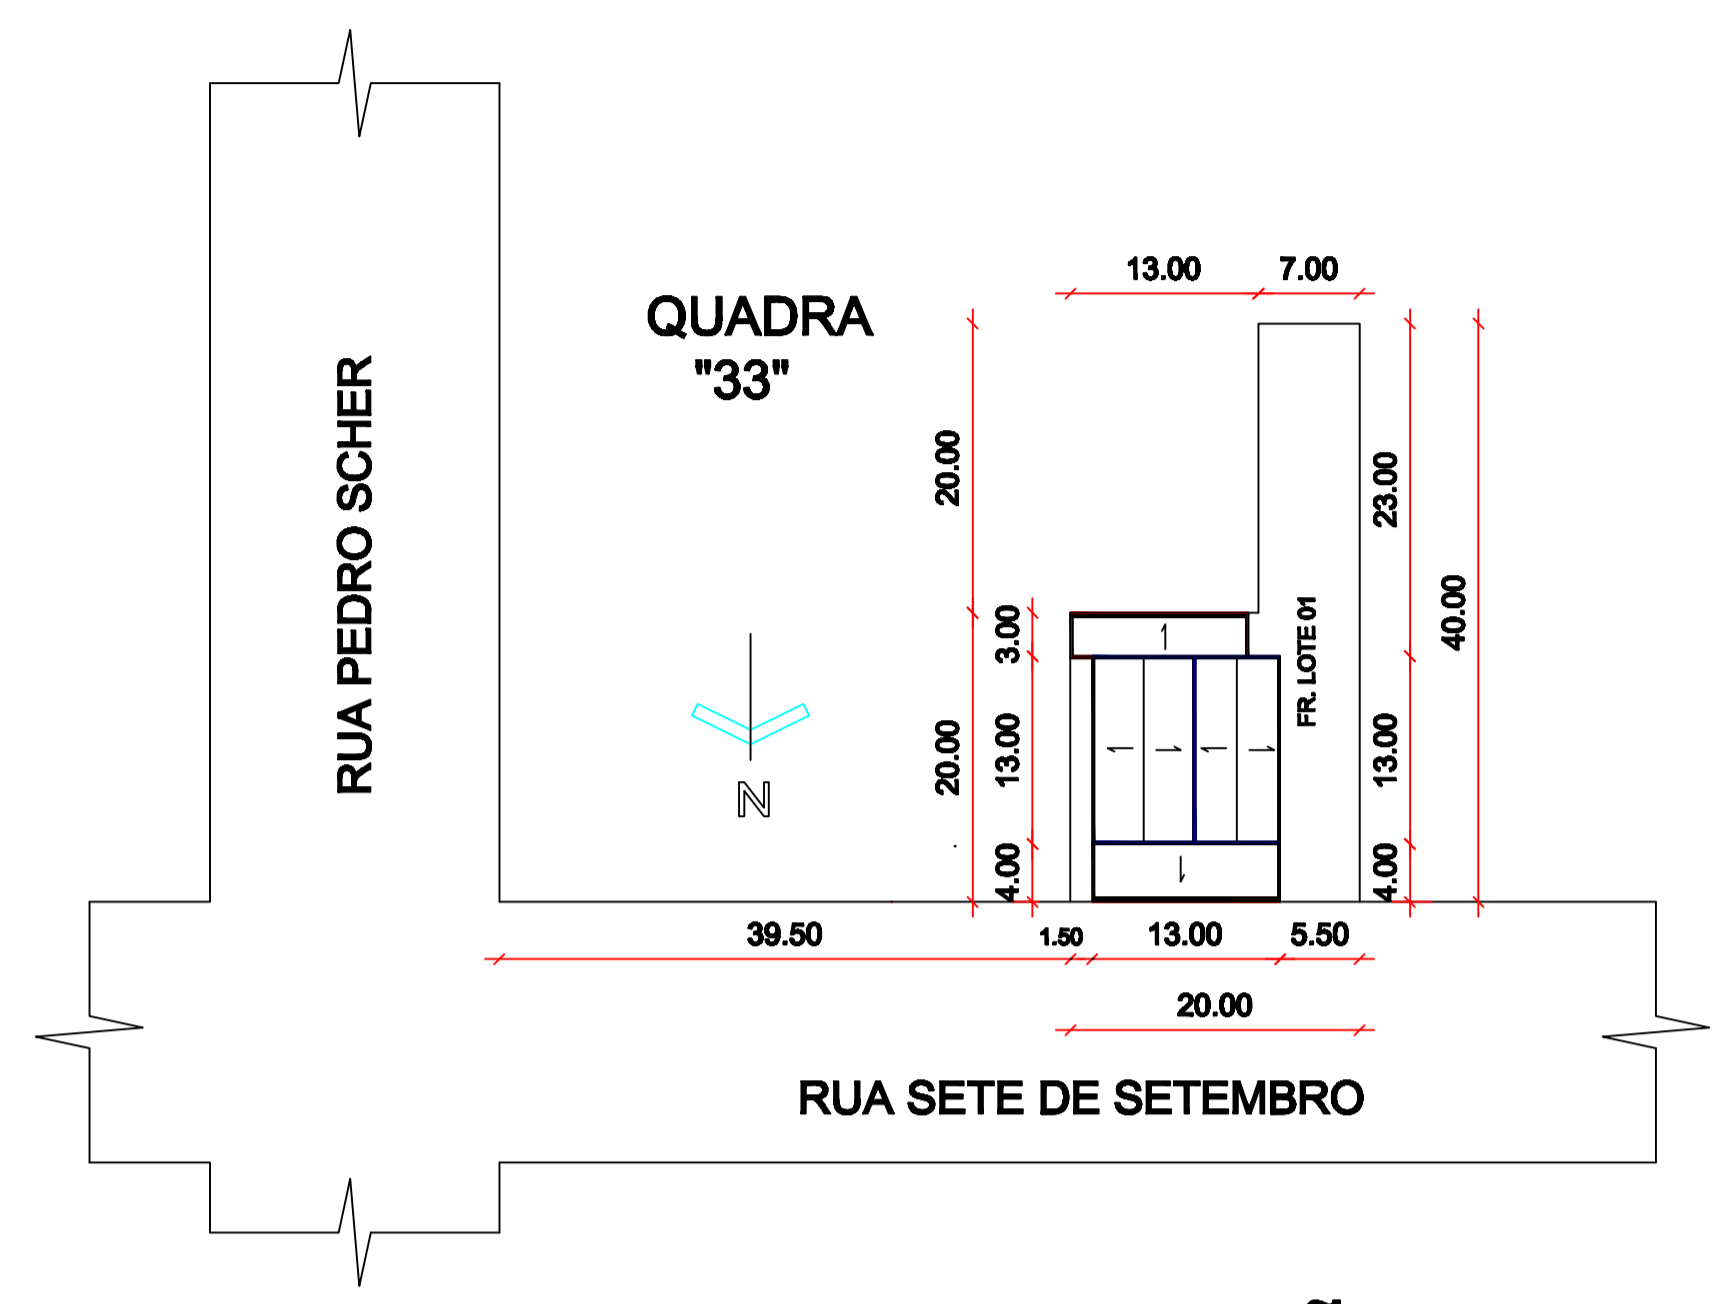

**PLANTA DE SITUAÇÃO**  
 ESC.:1/500

OBRA: AMPLIAÇÃO CRAS		<b>01</b>
LOCAL: RUA SETE DE SETEMBRO - SÃO PEDRO DO BUTIÁRS		
PREFEITO	JOSE HENRIQUE HEBERLE	<b>01</b>
RESP. TÉCNICO	ENG. ROALDO REISCORFER DE LIMA CREA 00000	
<b>PROJETO ARQUITETÔNICO</b>		
ÁREA DA OBRA: 89,93 m2		
desenho ROALDO	data MARÇO/2004	escala INDICADA