


PLANTA BAIXA DE PAVIMENTAÇÃO

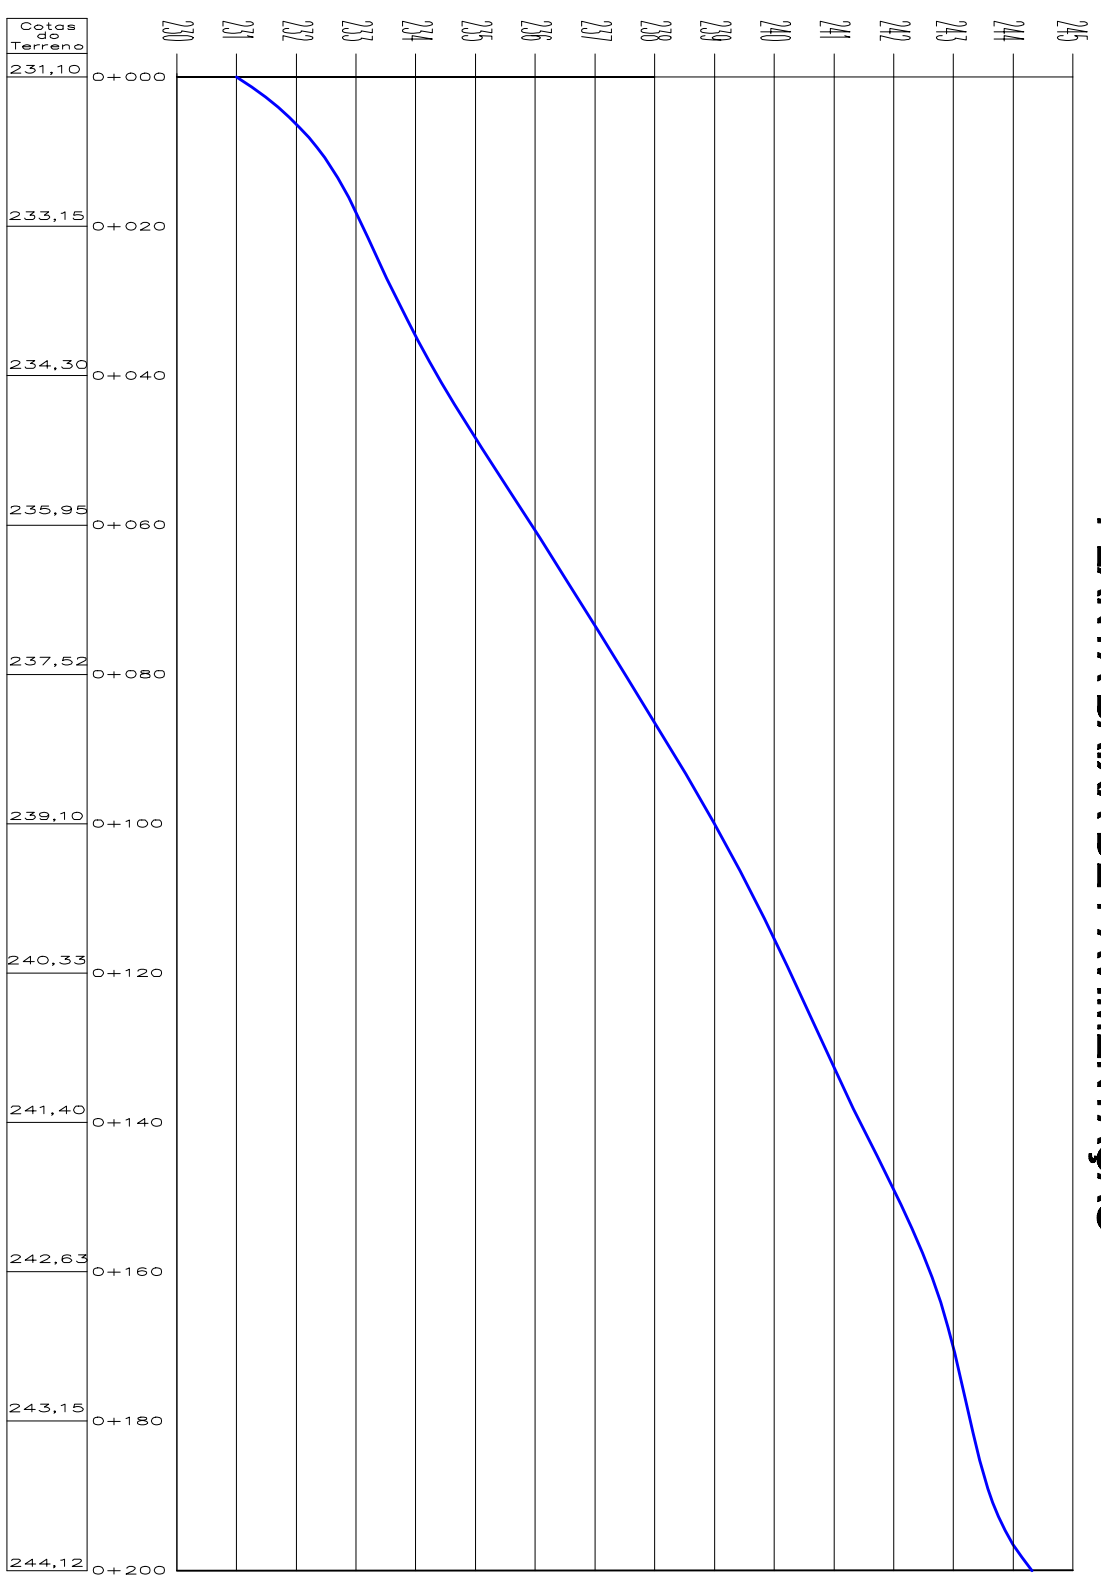

PERFIL LONGITUDINAL DA PAVIMENTAÇÃO

PREFEITURA MUNICIPAL DE SÃO PEDRO DO BUTIÁ - RS			
LOCAL: ESTRADA VICINAL DE ACESSO À BONITA NORTE - TRECHO I			
PREF. MUNICIPAL		JOSÉ HENRIQUE HEBERLE	
RESP. TÉCNICO		ENGRº ROALDO REISDORFER DE LIMA	
PLANTA BAIXA DE PAVIMENTAÇÃO E PERFIL LONGITUDINAL		ESCALA	S/ ESCALA
		DATA	SET/2022
		DESENHO	01 DE 02