


2,00-4-2,50 m

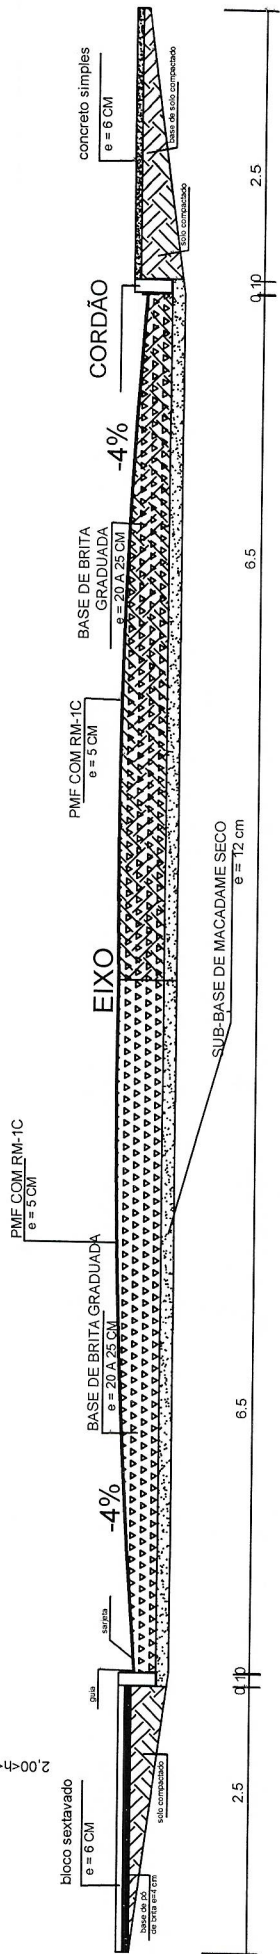

# PERFIL TRANSVERSAL - CALÇADAS DE PASSEIO

PREFEITURA MUNICIPAL DE SÃO PEDRO DO BUTIÁ

PREFEITO

JOSE HENRIQUE HEBERLE

RESP. TÉCNICO

ENG. ROALDO REISDORFER DE LIMA  
CREA 93699

FRANCHA

01

PREFEITURA MUNICIPAL

AV. JÚLIO SCHENGBER, 1645 - FONE: 3369.1005

SÃO PEDRO DO BUTIÁ/RS

desenho ROALDO

data JULHO/22

escala INDICADA

projeto n°