
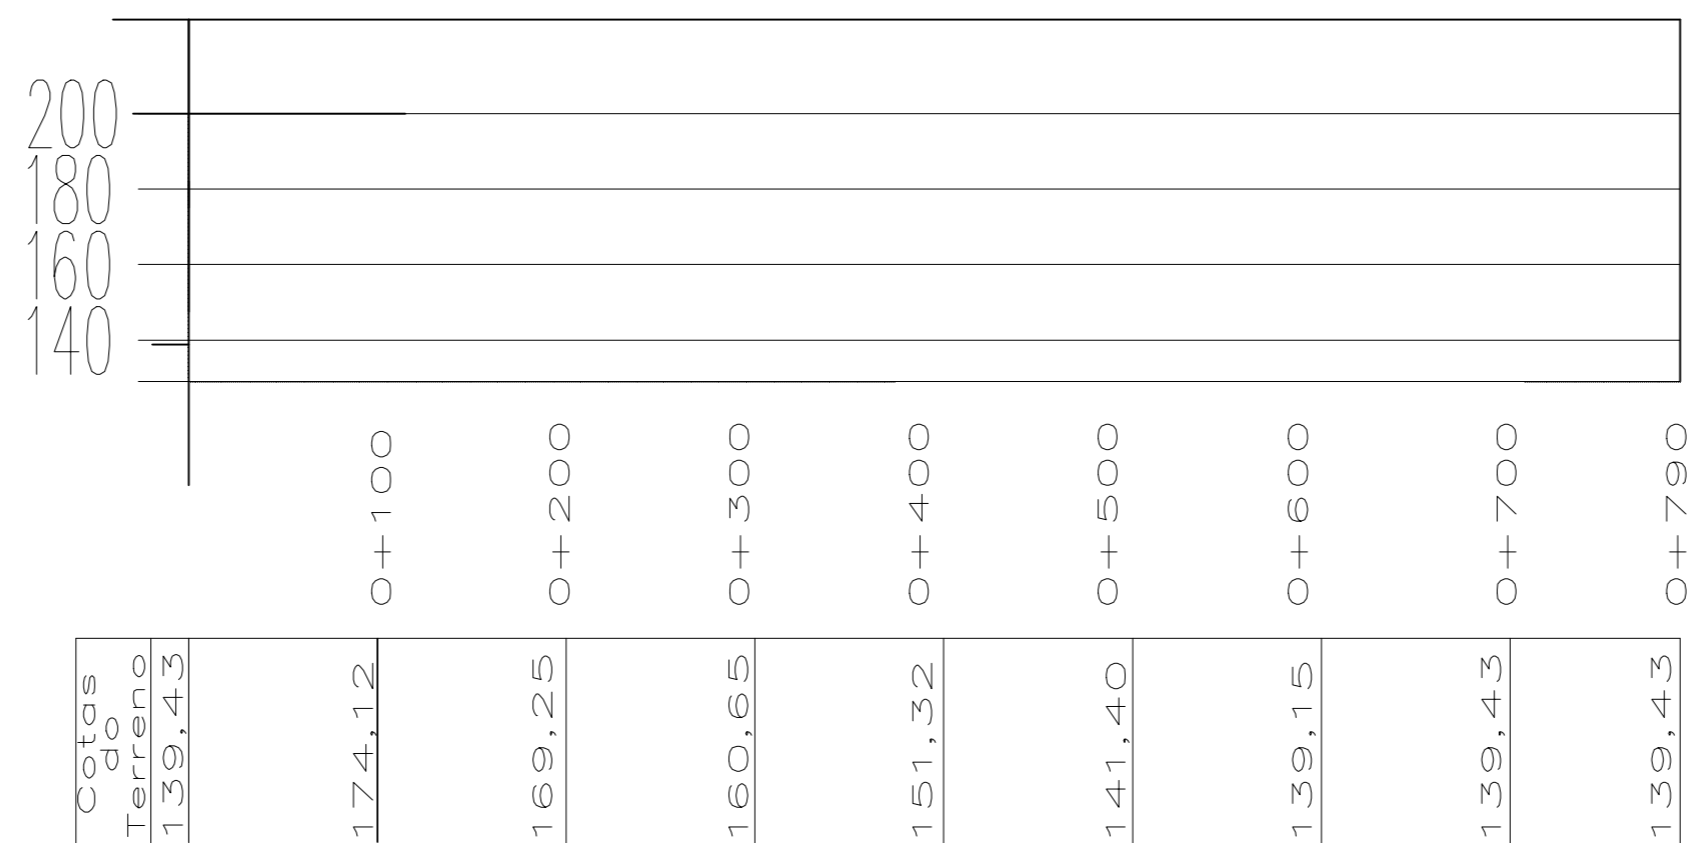


PLANTA BAIXA DE PAVIMENTAÇÃO

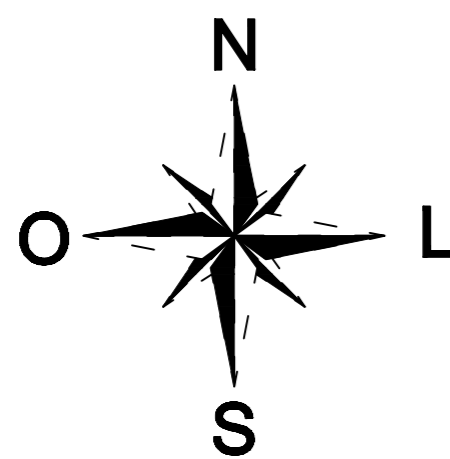

PERFIL LONGITUDINAL DA PAVIMENTAÇÃO

PREFEITURA MUNICIPAL DE SÃO PEDRO DO BUTIÁ - RS

LOCAL: ESTRADA VICINAL DE ACESSO À LINHA TAIPÃO FRENTE - TRECHO 3

PREF. MUNICIPAL _____ JOSÉ HENRIQUE HEBERLE

RESP. TÉCNICO _____ ENGR ROALDO REISORFER DE LIMA

ESCALA S/ ESCALA

DATA JULHO/23

DESENHO 01 DE 02

PLANTA GERAL REDUZIDA