


PLANTA BAIXA DE PAVIMENTAÇÃO

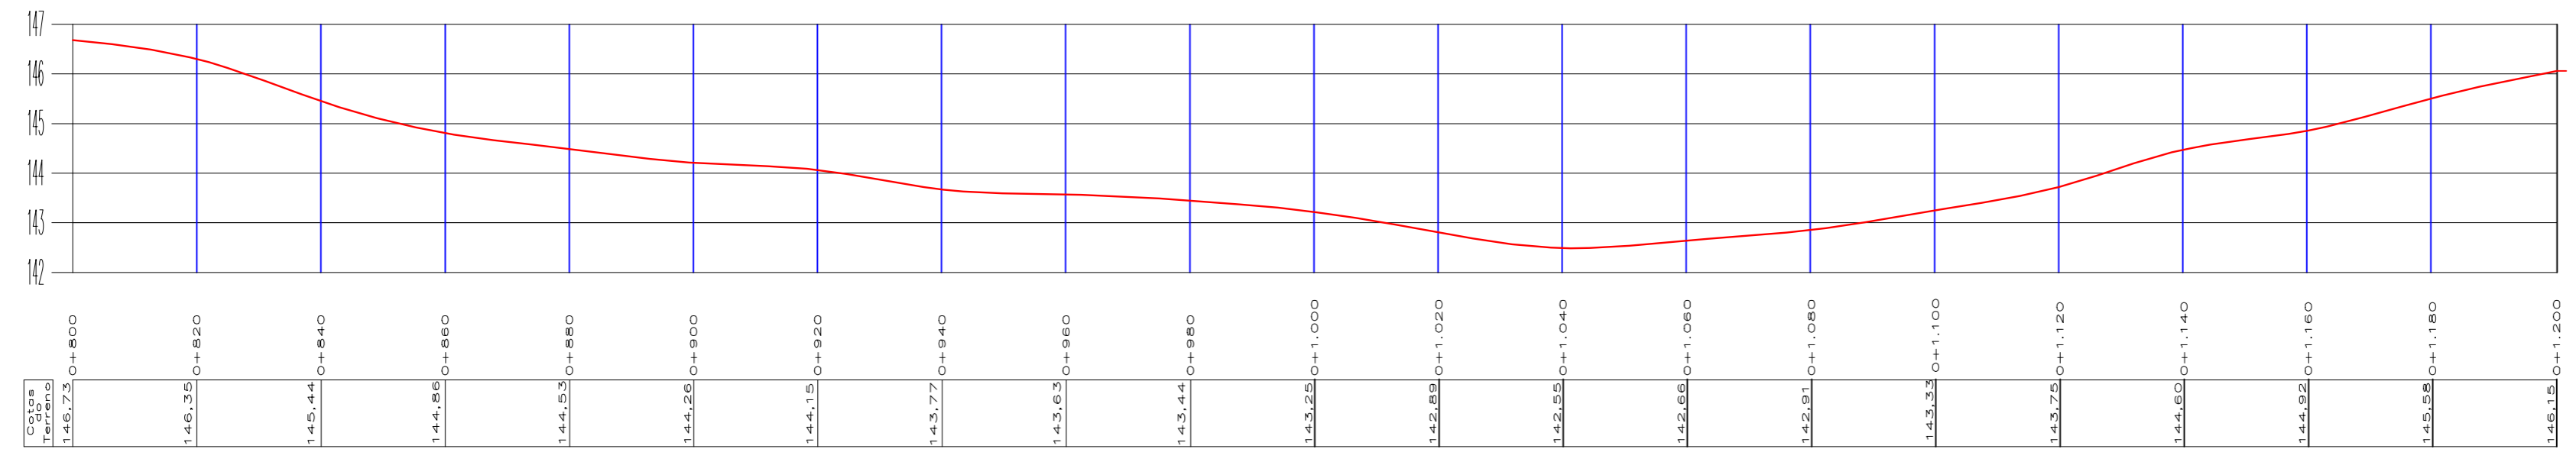

PERFIL LONGITUDINAL DA PAVIMENTAÇÃO

PREFEITURA MUNICIPAL DE SÃO PEDRO DO BUTIÁ - RS			
LOCAL: ESTRADA VICINAL LINHA BONITA SUL			
PREF. MUNICIPAL	_____ JOSÉ HENRIQUE HEBERLE	ESCALA	S/ ESCALA
RESP. TÉCNICO	_____ ENGRº ROALDO REISDORFER DE LIMA	DATA	ABRIL/2023
PLANTA BAIXA DE PAVIMENTAÇÃO E PERFIL LONGITUDINAL		DESENHO	03 DE 04