



## VISTA FRONTAL

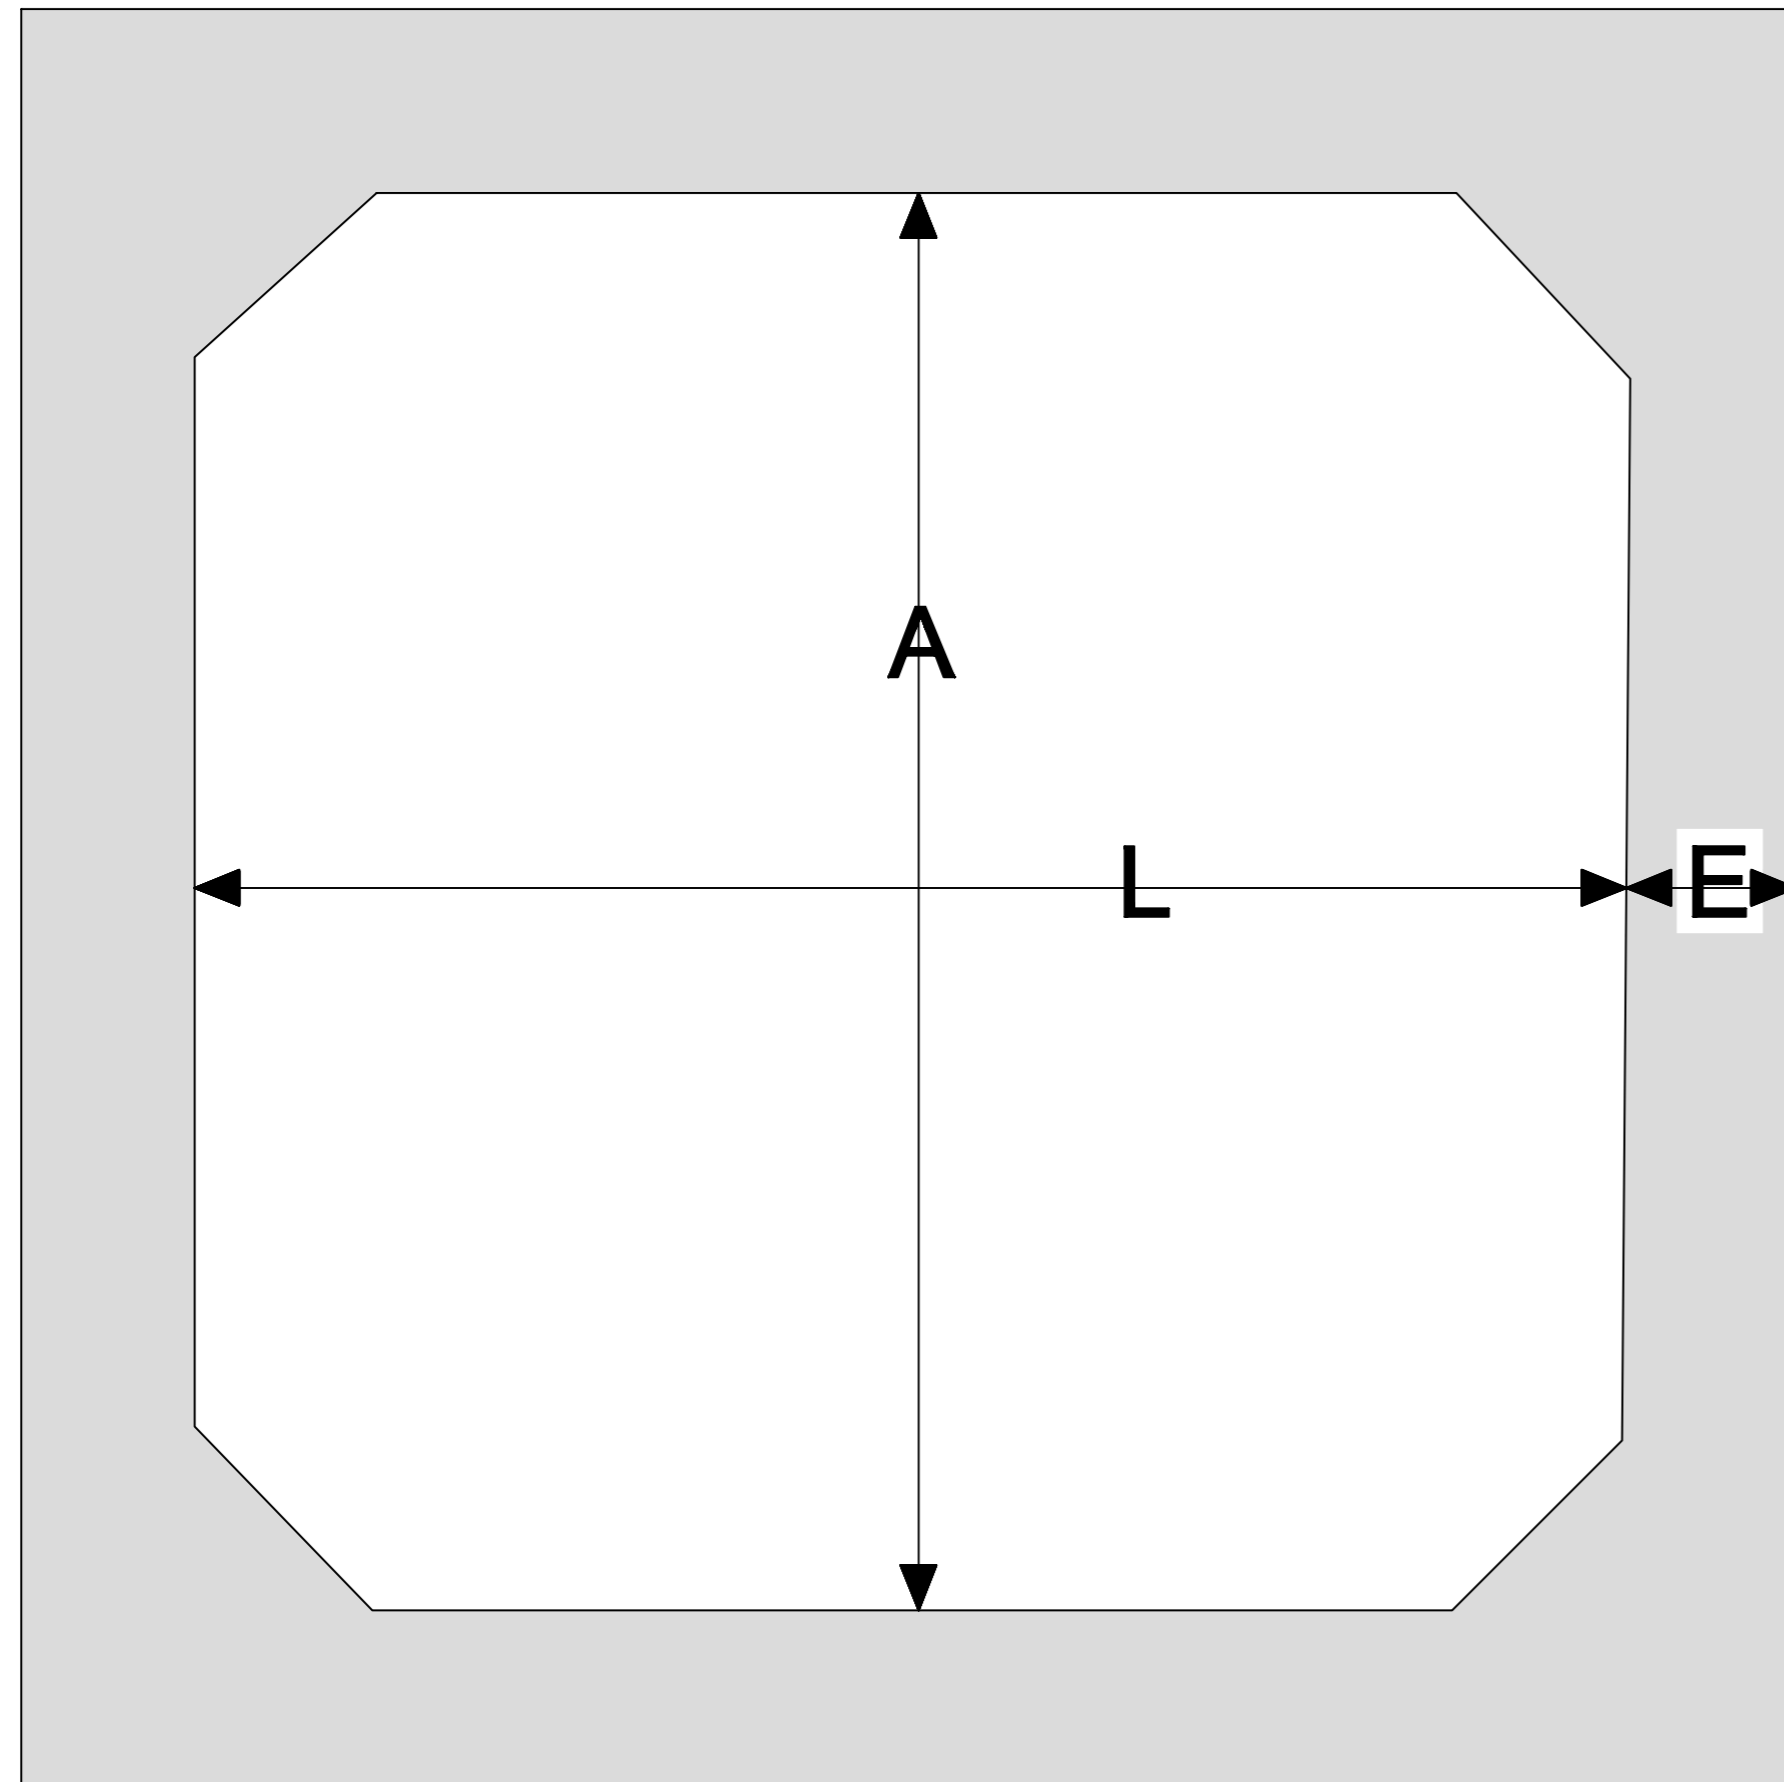

## VISTA LATERAL

 

### LEGENDA;

A= ALTURA = 2,00 M

C = COMPRIMENTO = 1,00 M

E = ESPESSURA DA PAREDE = 0,15 M

L = LARGURA = 2,00 M

PREFEITURA MUNICIPAL DE SÃO PEDRO DO BUTIÁ - RS

DRENAGEM PLUVIAL

LOCAL: ESTRADA VICINAL ACESSO AO DISTRITO DA BUTIÁ INFERIOR E Lª BONITA

PREF. MUNICIPAL	VALTER ANTÔNIO ZEBERT	ESCALA	S/ ESCALA
RESP. TÉCNICO	ENZO ROBALDO REISBORGER DE LIMA	DATA	JAN./2024
PLANTA GERAL REDUZIDA		DESENHO	01 DE 01

PLANTA GERAL REDUZIDA