



SEDE DO MUNICÍPIO DE
SÃO PEDRO DO BUTIÁ

28°05'98.36"
54°52'00.19"

28°05'98.36"
54°52'00.19"

28°05'98.36"
54°52'00.19"

28°05'72.78"
54°52'00.31"

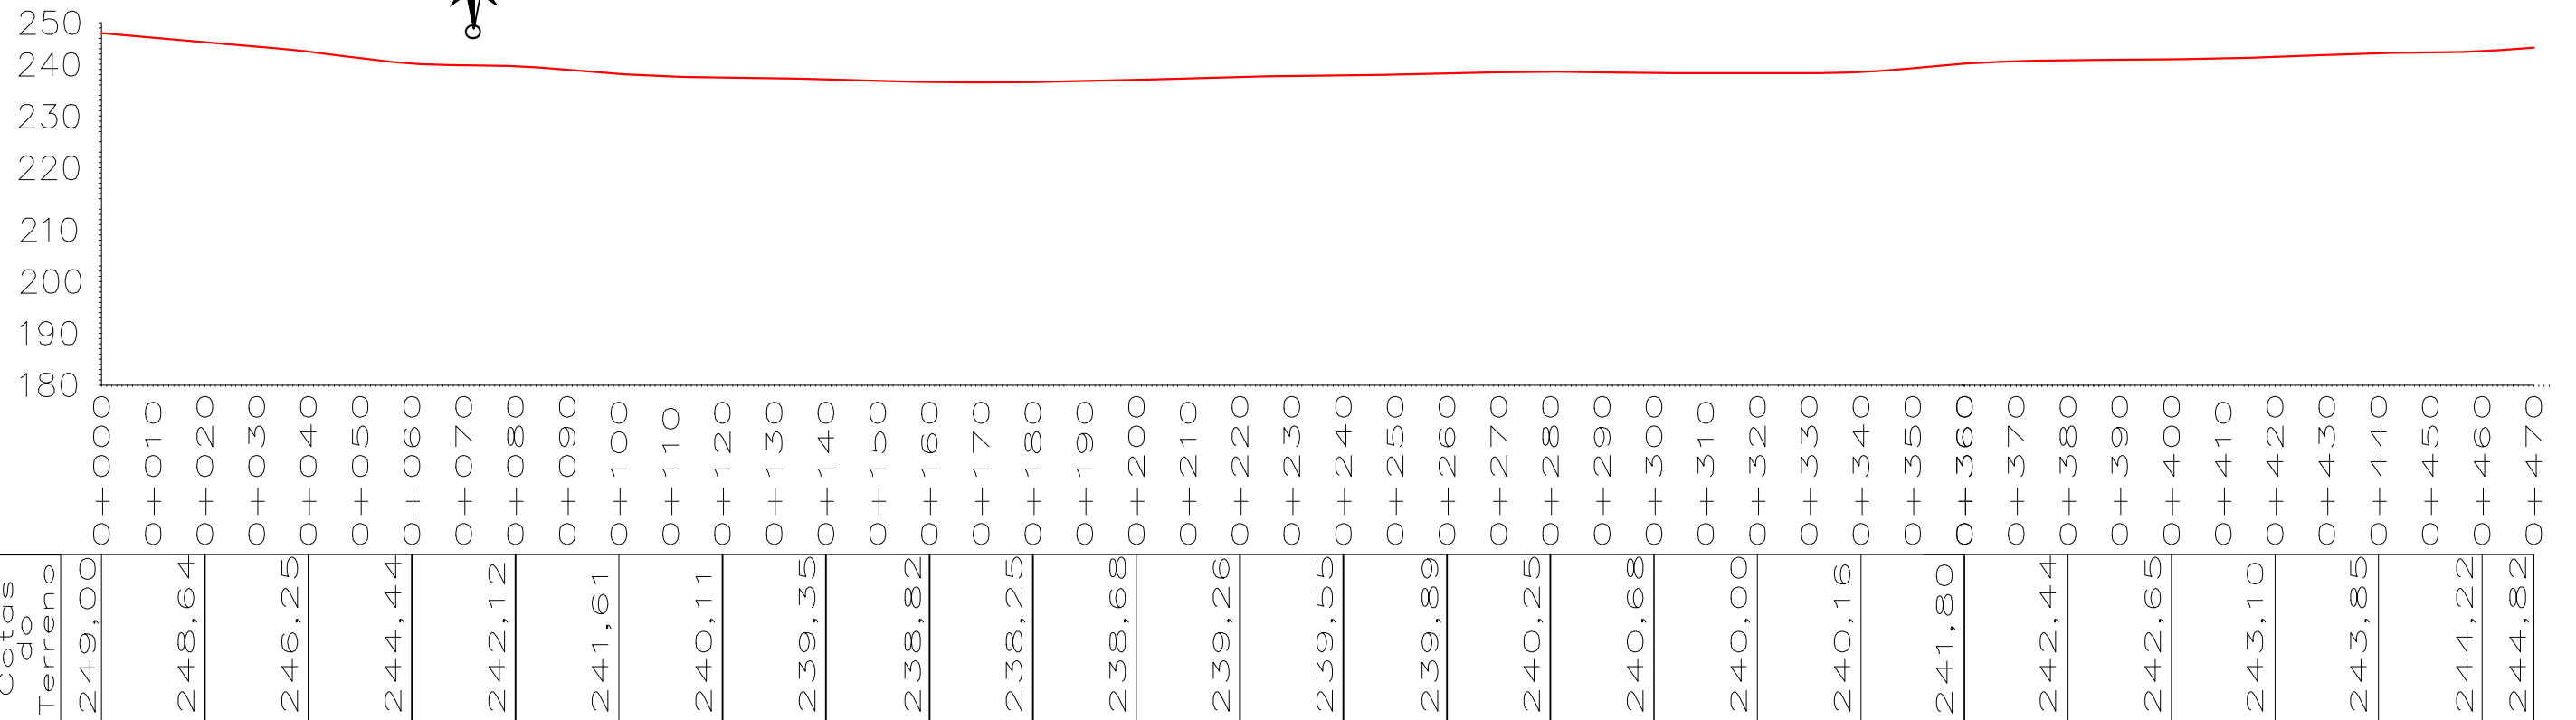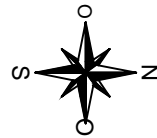

PREFEITURA MUNICIPAL DE SÃO PEDRO DO BUTIÁ - RS

LOCAL: ESTRADA VICINAL LINHA BONITA NORTE

PREF. MUNICIPAL _____

RESP. TÉCNICO _____

ESCALA S/ ESCALA

DATA NOV./2021

DESENHO 01 DE 02

PLANTA BAIXA DE PAVIMENTAÇÃO E PERFIL LONGITUDINAL