




PLANTA BAIXA
ESC. 1: 50

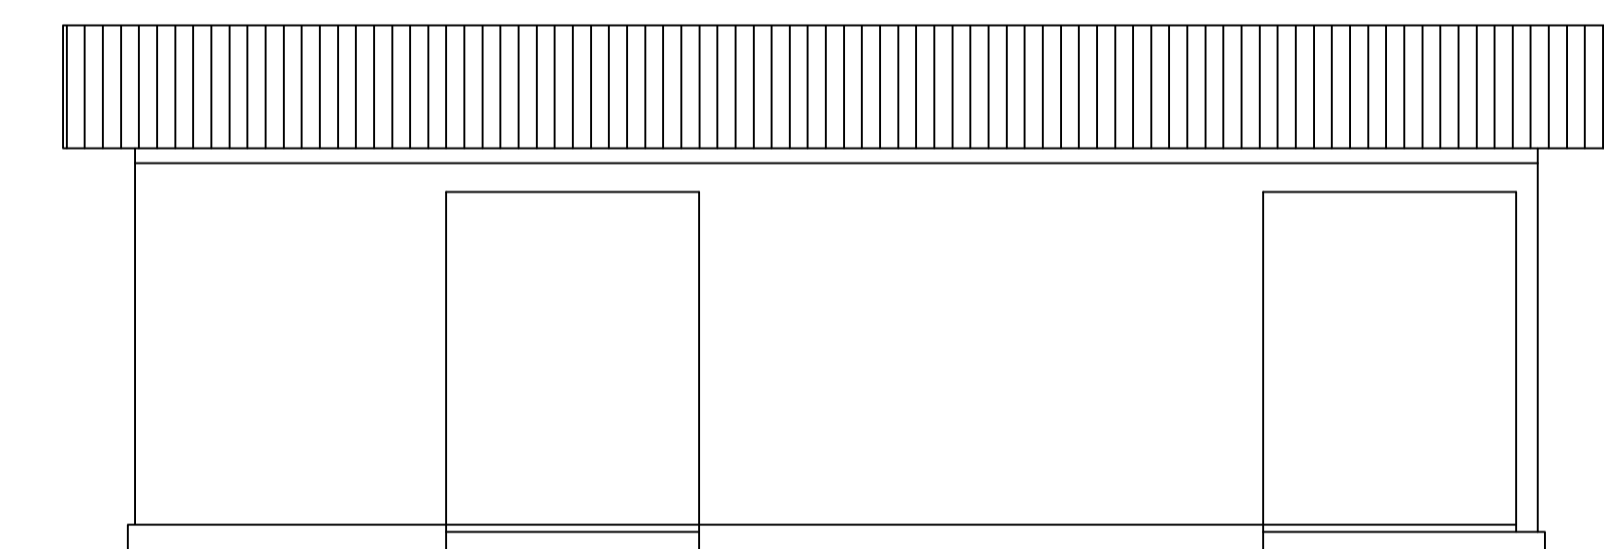


FACHADA NORTE
ESC. 1: 50

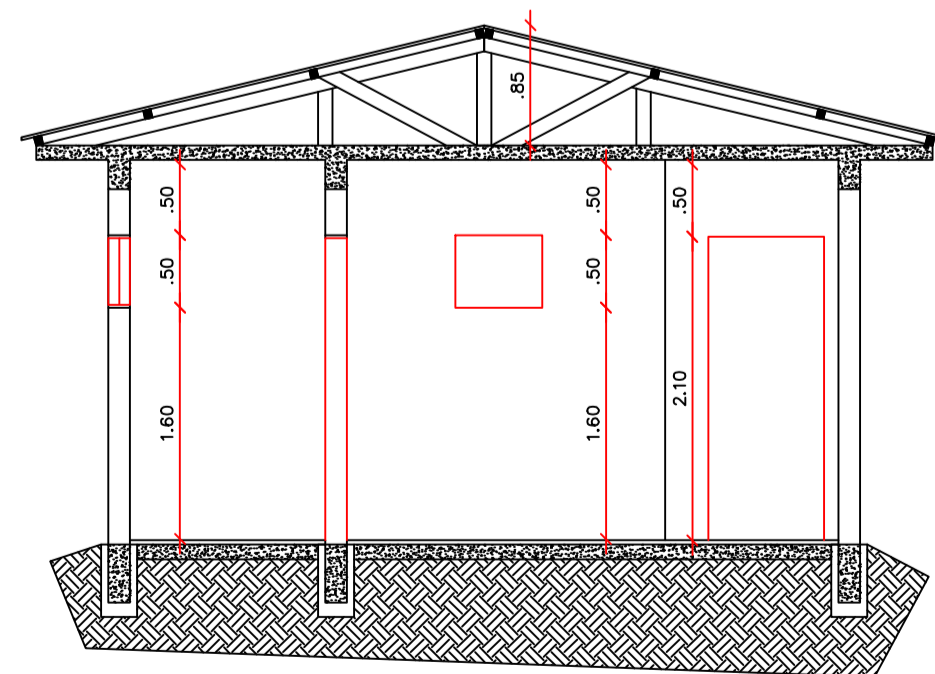

CORTE CD
ESC. 1: 50

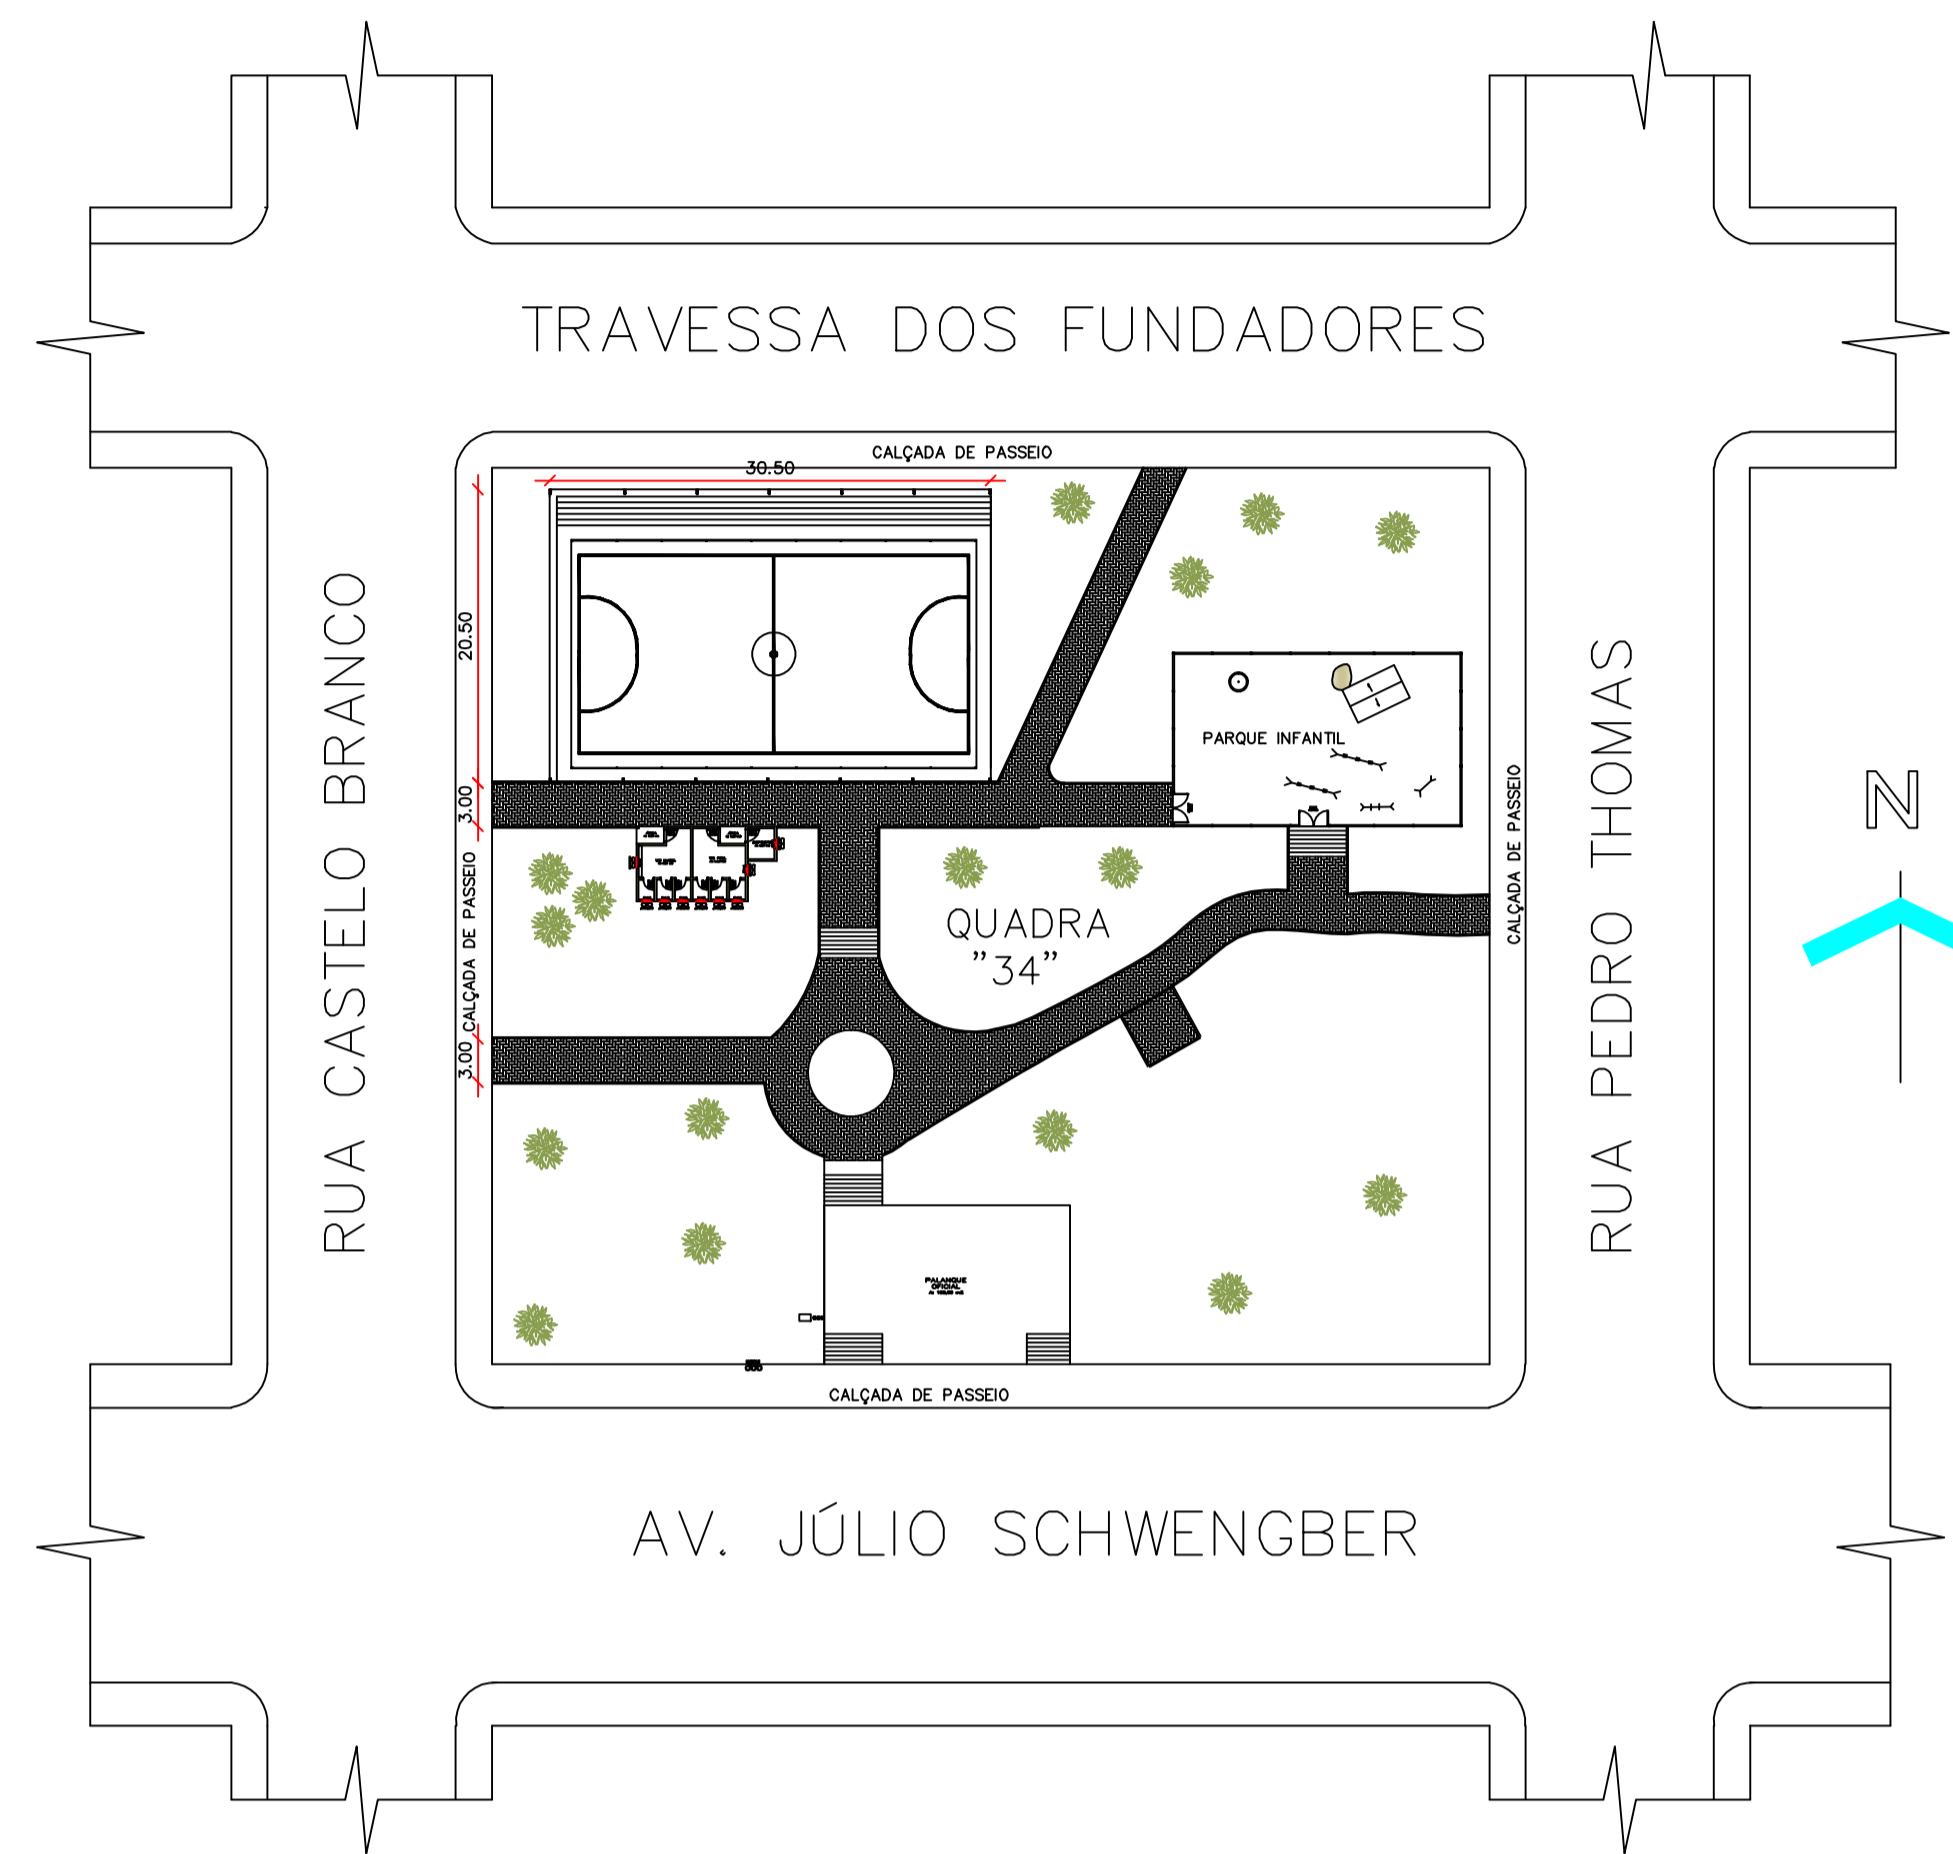

PLANTA DE SITUAÇÃO
ESC. 1: 500

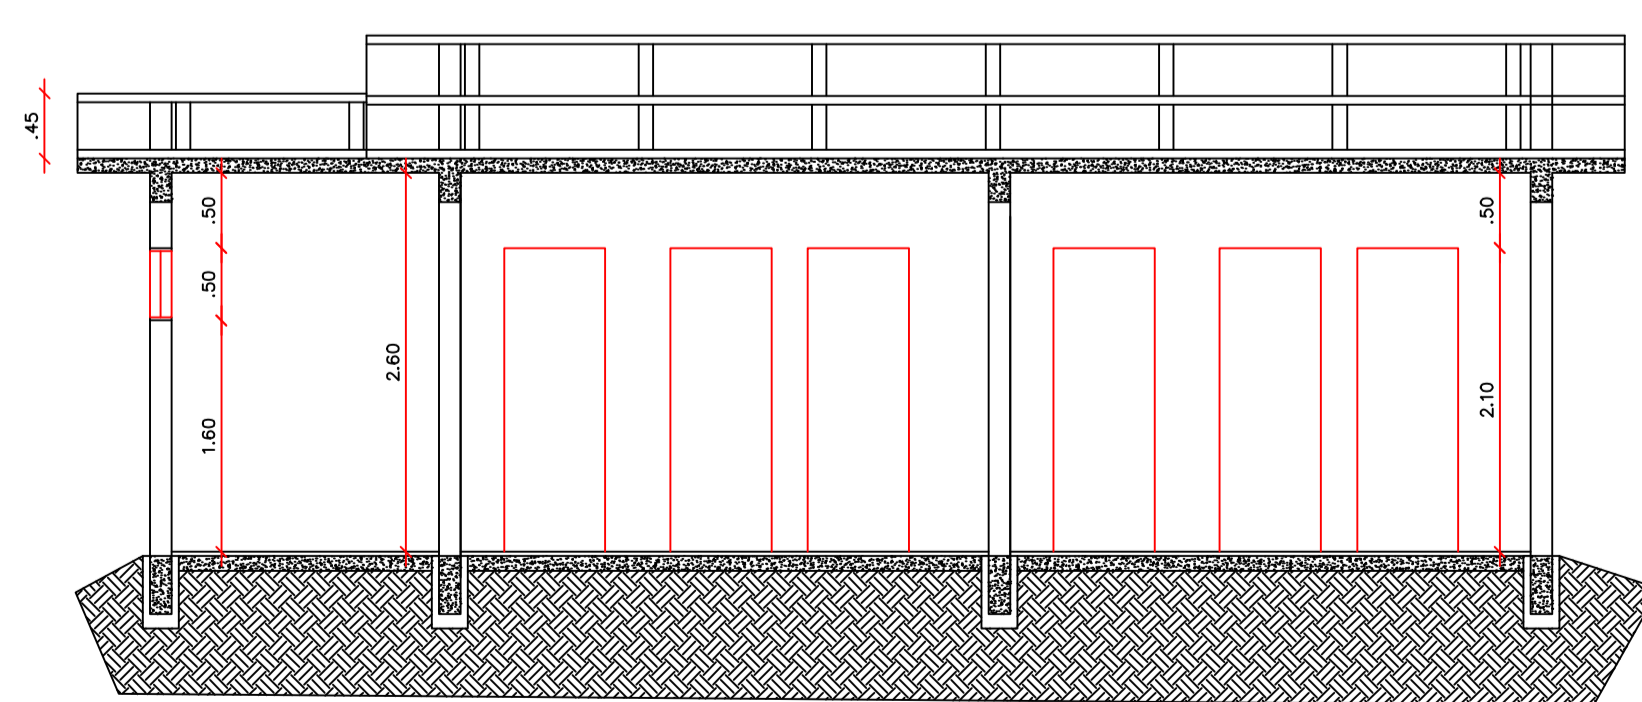

CORTE AB
ESC. 1: 50

PROJETO ARQUITETÔNICO
ÁREA A SER REFORMADA BANHEIROS: 44,84 m²

PREFEITO MUNICIPAL
JOSÉ HENRIQUE HEBERLE

RESP. TÉCNICO
ENGº ROALDO NEISCHNER DE LIMA
CRM 68.888

PRANCHA

01

ENDEREÇO PREFEITURA
AV. JÚLIO SCHWENGBER, 1.645, CENTRO, F: (55)33691900
SÃO PEDRO DO BUTIÁ/RS

desenho ROALDO	data DEZEMBRO/2011	escala INDICADA	projeto n°
--------------------------	------------------------------	---------------------------	------------