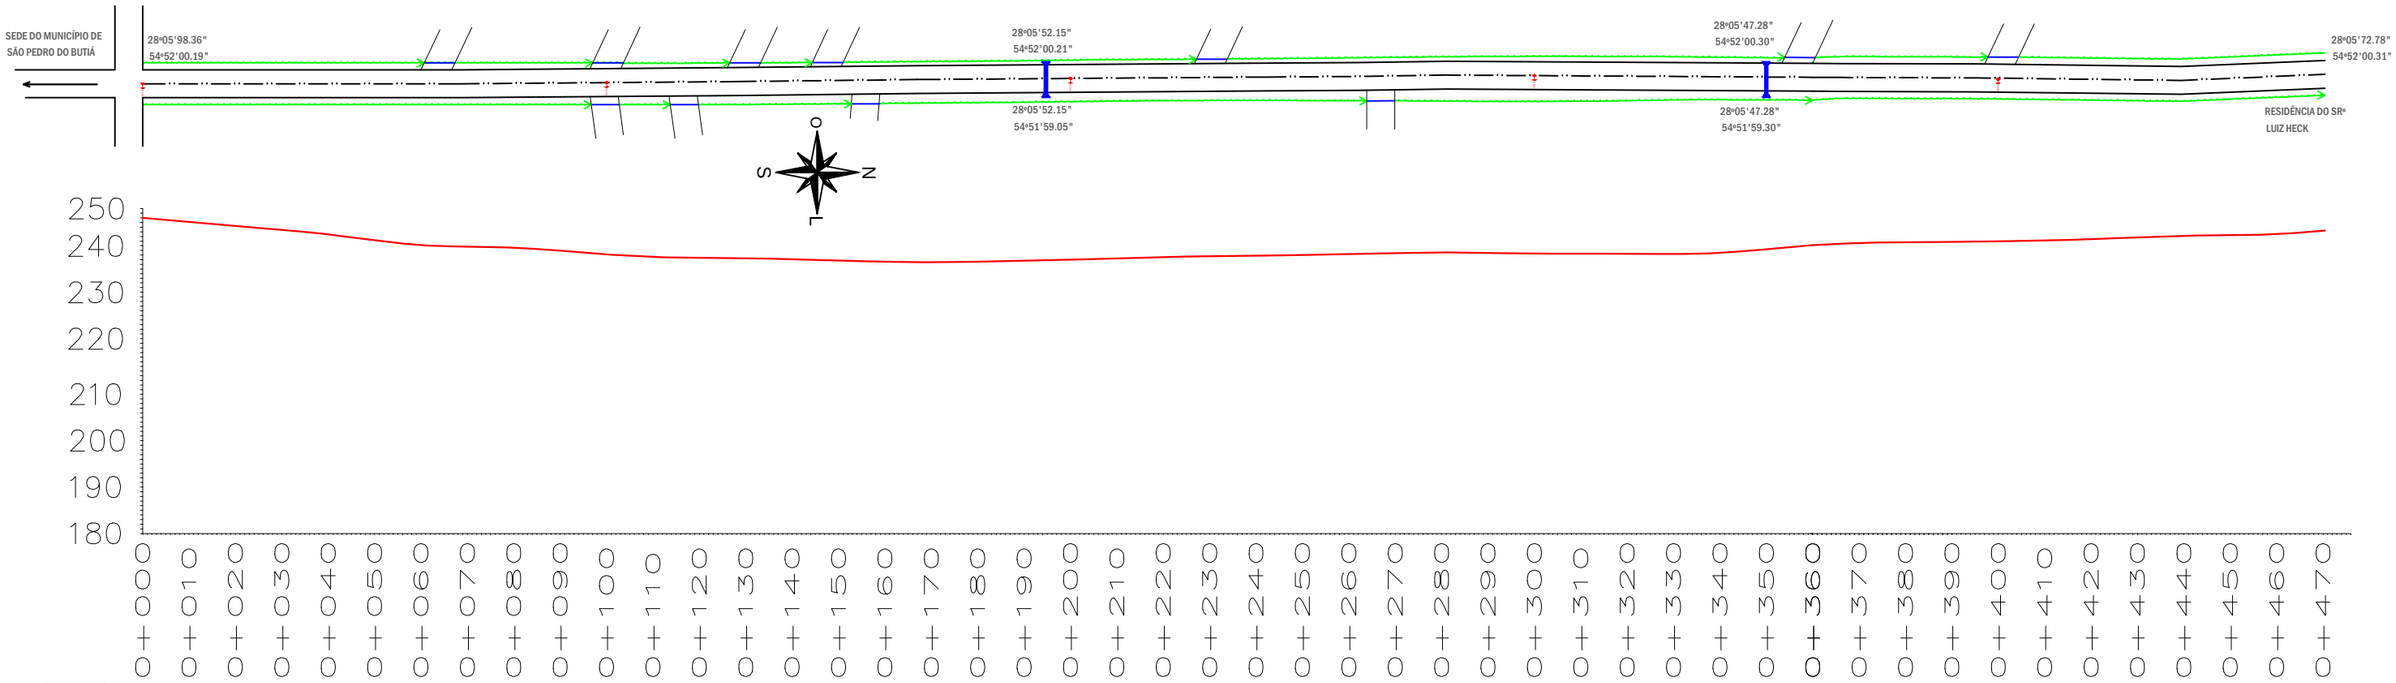
SEDE DO MUNICÍPIO DE
SÃO PEDRO DO BUTIÁ
28º05'98.36"
54º52'00.19"
28º05'52.15"
54º52'00.21"
28º05'52.15"
54º51'59.05"
28º05'47.28"
54º52'00.30"
28º05'47.28"
54º51'59.30"
28º05'72.78"
54º52'00.31"
RESIDÊNCIA DO SRº
LUIZ HECK
O
S
N
L
250
240
230
220
210
200
190
180

| | | |