
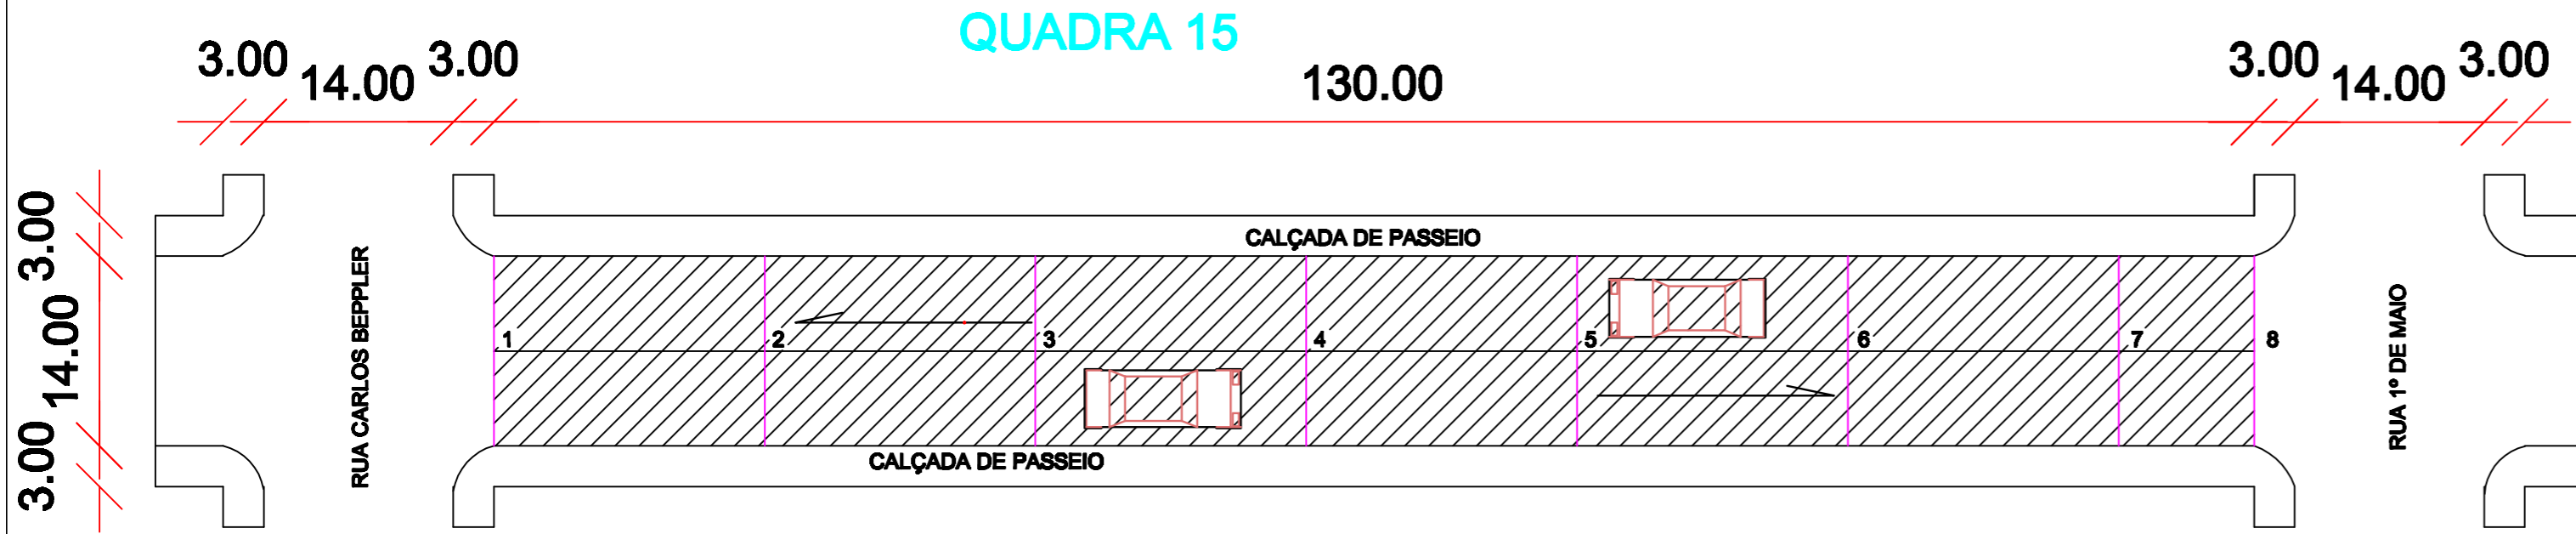



# PERFIL LONGITUDINAL - RUA ROQUE GONZALES

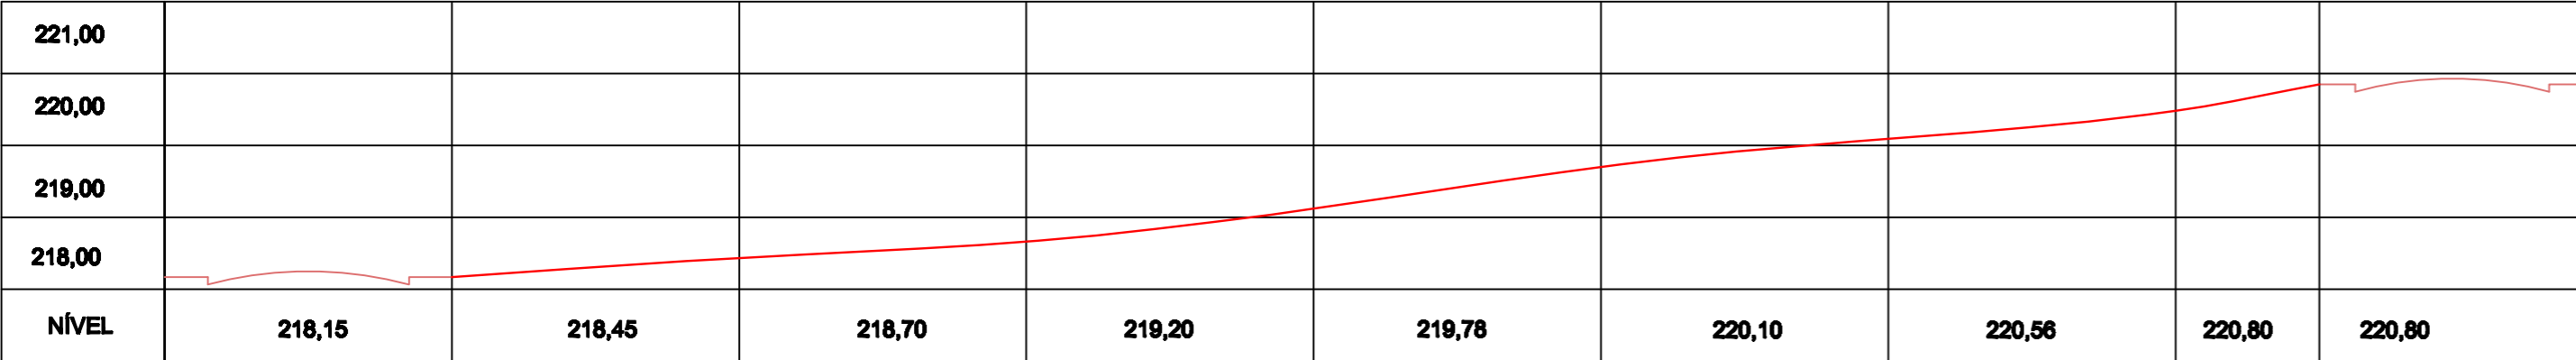

**QUADRA 14**

## PLANTA BAIXA CALÇAMENTO - RUA ROQUE GONZALES

A = 1.820,00 m<sup>2</sup>

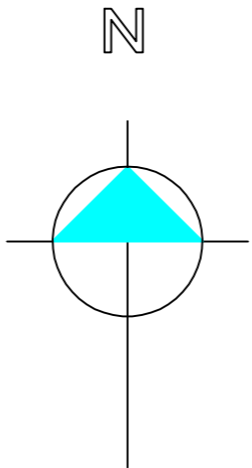

<b>PREF. MUNICIPAL DE SÃO PEDRO DO BUTIÁ</b>			
PREFEITO _____ JOSÉ HENRIQUE HEBERLE		PRANCHA  <b>05</b>	
RESP. TÉCNICO _____ ENG. ROALDO REISDORFER DE LIMA CREA 93699			
<b>PREFEITURA MUNICIPAL</b> AV. JÚLIO SCHWENGBER, N° 1.645 - FONE: 3369.1005 SÃO PEDRO DO BUTIÁ/RS			
desenho	ROALDO	data	NOVEMBRO/22
escala	1/500	projeto n°	