
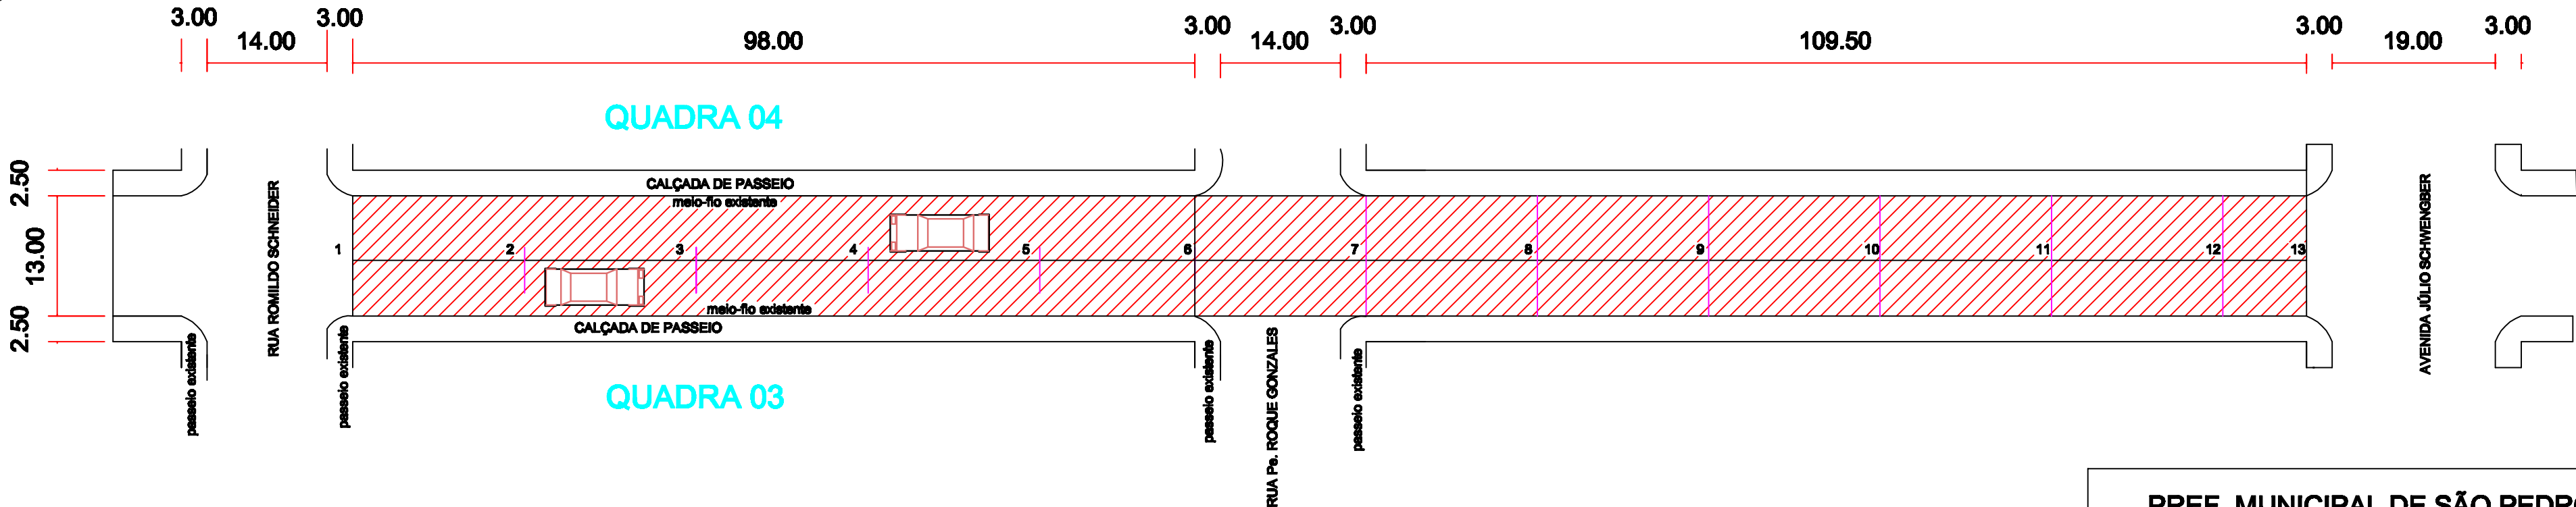
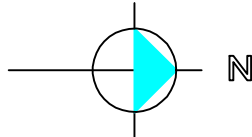


CORTE LONGITUDINAL - RUA PROFº REINALDO JACOBS

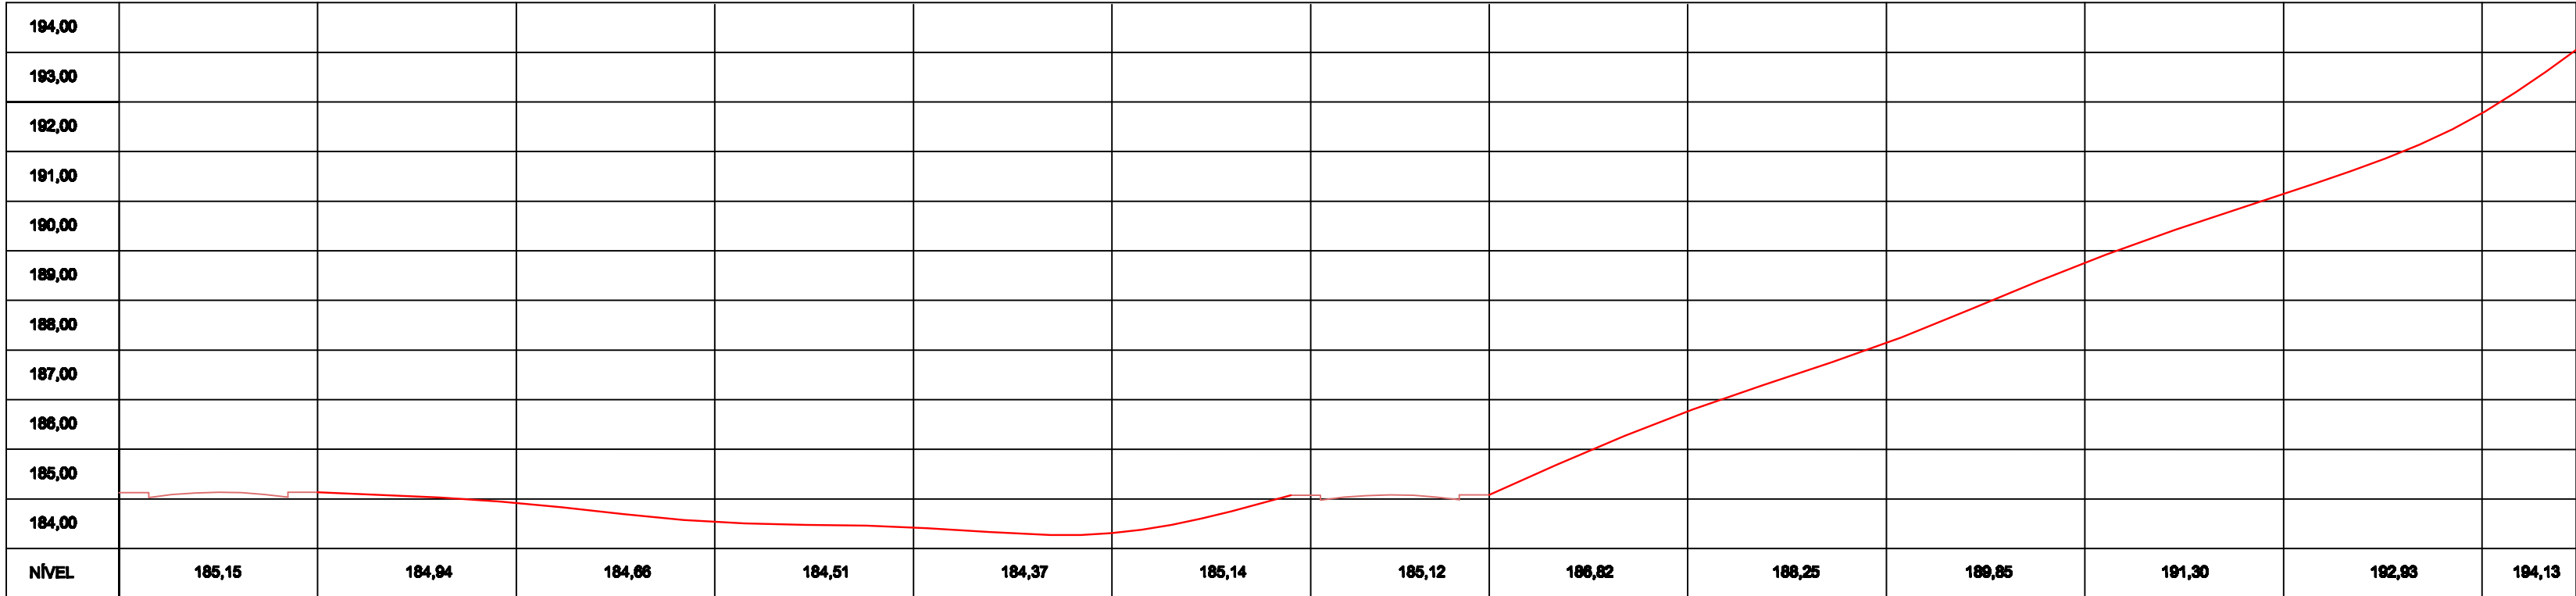

CORTE TRANSVERSAL - RUA PROFº REINALDO JACOBS

A = 2.957,50 m2

PREF. MUNICIPAL DE SÃO PEDRO DO BUTIÁ

PREFEITO

Documento assinado digitalmente

gov.br **ROALDO REISDORFER DE LIMA**
Data: 27/05/2025 09:00:09-0300
Verifique em <https://validar.iti.gov.br>

RESP. TÉCNICO

ENG. ROALDO REISDORFER DE LIMA
CREA 93699

PRANCHA

02

PREFEITURA MUNICIPAL

AV. JÚLIO SCHWENGBER, N° 1.645 - FONE: 3389.1800

SÃO PEDRO DO BUTIÁRS

desenho BDAI D0

data: 5/14/2010 10:25:00 AM

Scale 1/500

proieto n°