


PLANTA BAIXA DE PAVIMENTAÇÃO

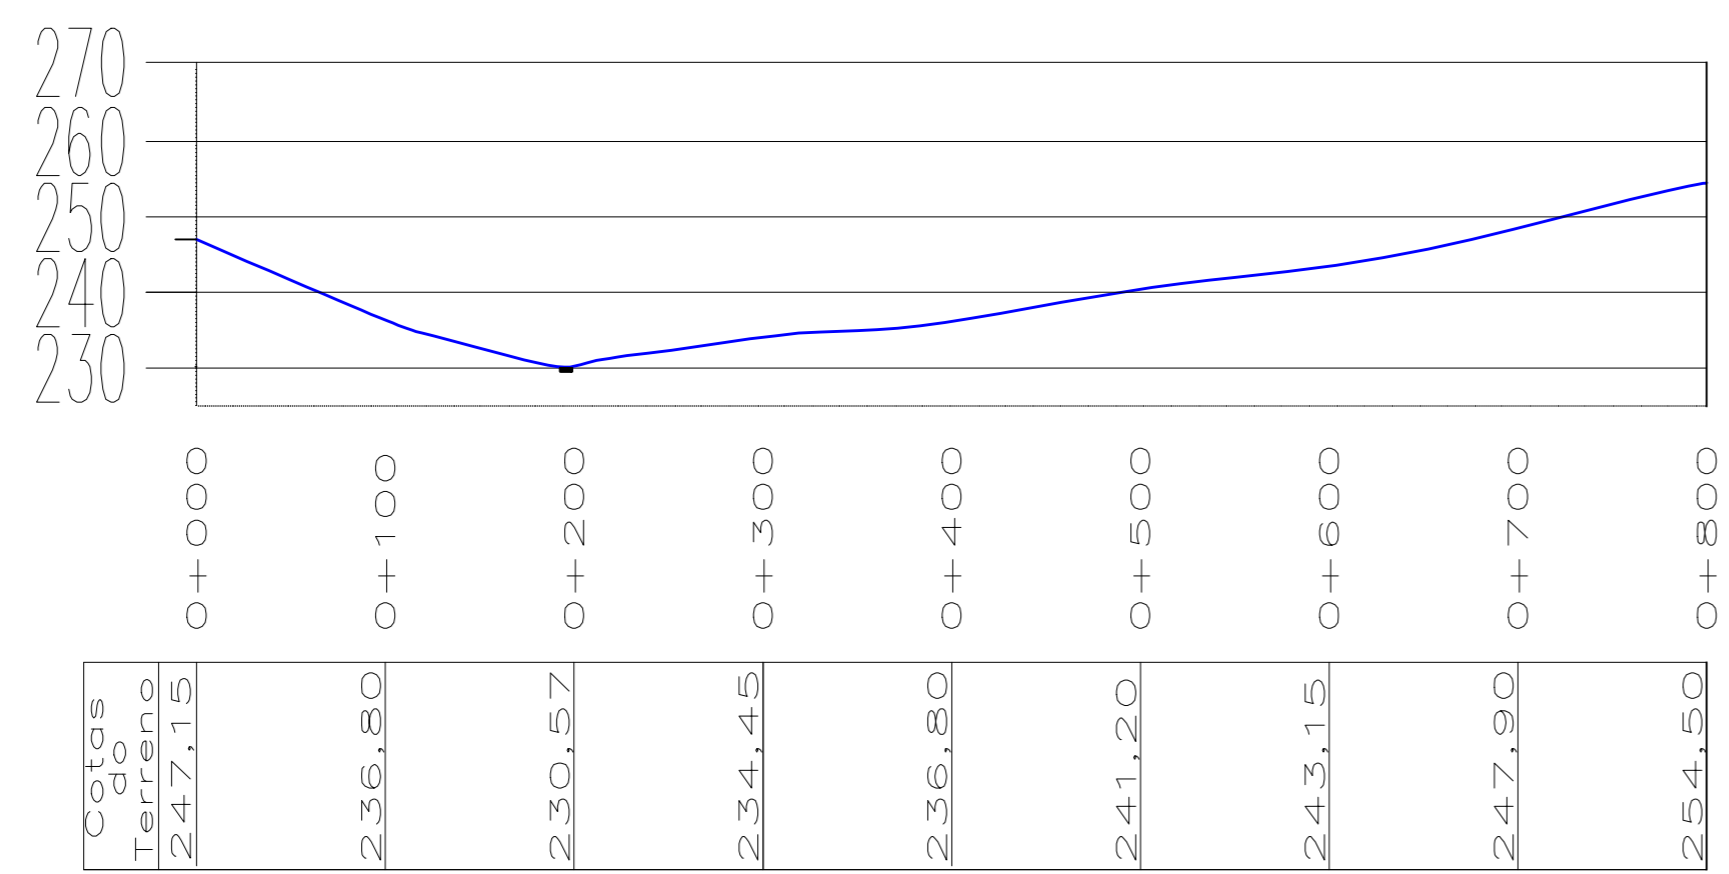

PERFIL LONGITUDINAL DA PAVIMENTAÇÃO

PREFEITURA MUNICIPAL DE SÃO PEDRO DO BUTIÁ - RS			
LOCAL: ESTRADA VICINAL DE ACESSO A LINHA BOA ESPERANÇA			
PREF. MUNICIPAL	_____	ESCALA	S/ ESCALA
	JOSE HENRIQUE HEBERLE		
RESP. TÉCNICO	_____	DATA	ABRIL/2024
	ENGR ROALDO REISORFER DE LIMA	DESENHO	01 DE 02
PLANTA GERAL REDUZIDA			