

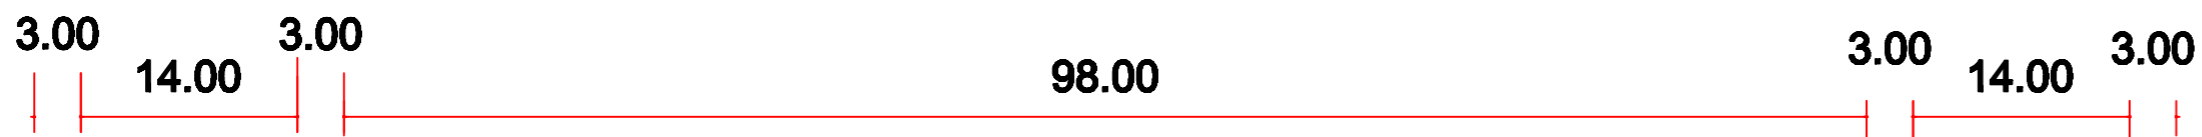
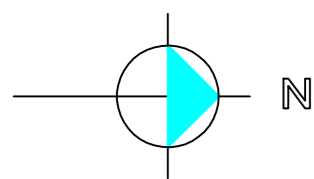


## CORTE LONGITUDINAL - RUA PROFº PEDRO SCHER

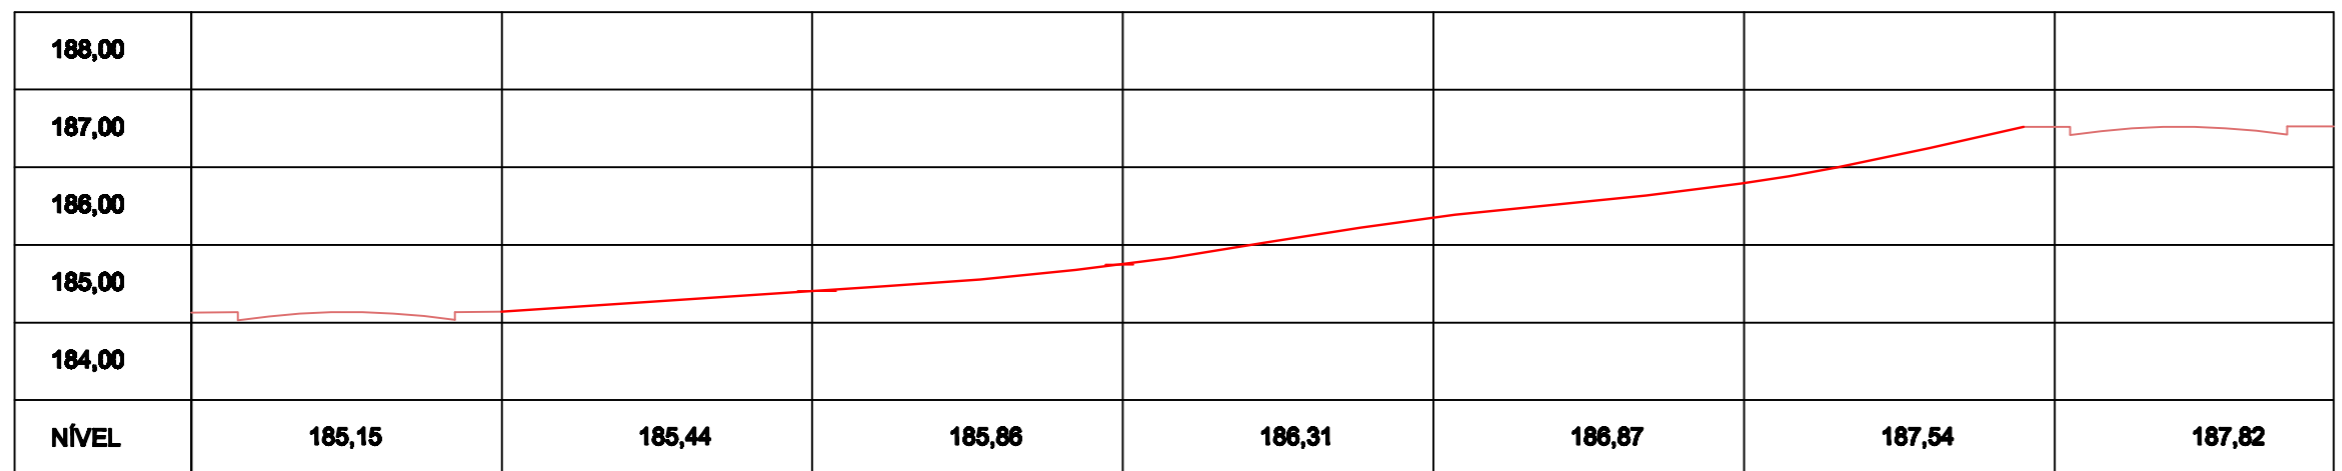

QUADRA 05

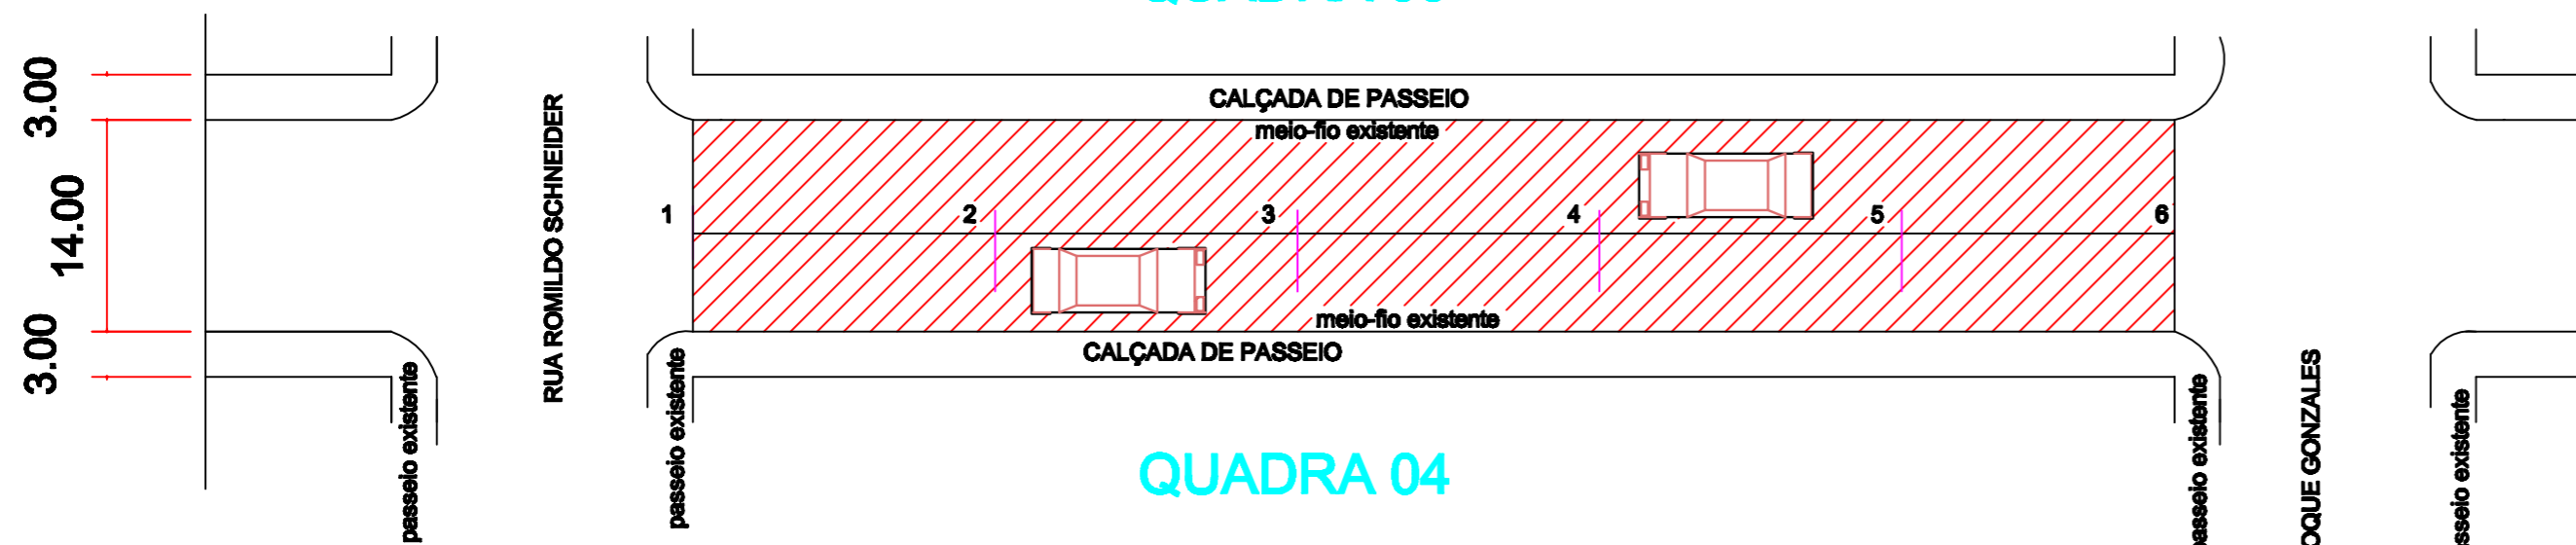

QUADRA 04

## CORTE TRANSVERSAL - RUA PROFº PEDRO SCHER

A = 1.372,00 m<sup>2</sup>

**PREF. MUNICIPAL DE SÃO PEDRO DO BUTIÁ**

PREFEITO \_\_\_\_\_  
 JOSE HENRIQUE HEBERLE

RESP. TÉCNICO \_\_\_\_\_  
 ENG. ROALDO REISDORFER DE LIMA  
 CREA 93699

PRANCHA

01

**PREFEITURA MUNICIPAL**

AV. JÚLIO SCHWENGBER, Nº 1.645 - FONE: 3369.1800

SÃO PEDRO DO BUTIÁ/RS

desenho ROALDO    data NOVEMBRO24    escala 1/500    projeto n°