
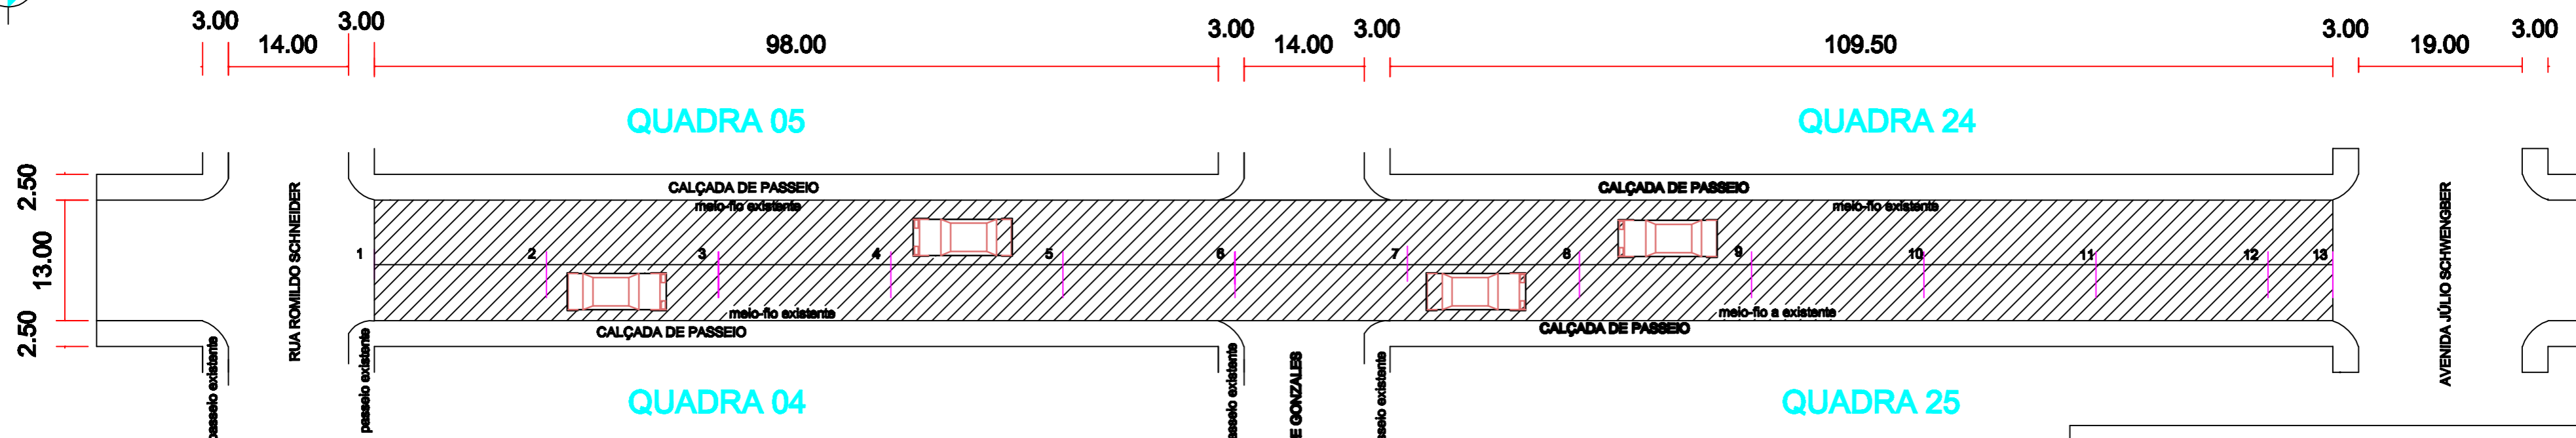
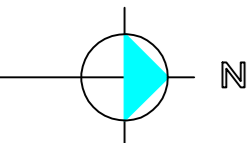


CORTE LONGITUDINAL - RUA CASTELO BRANCO

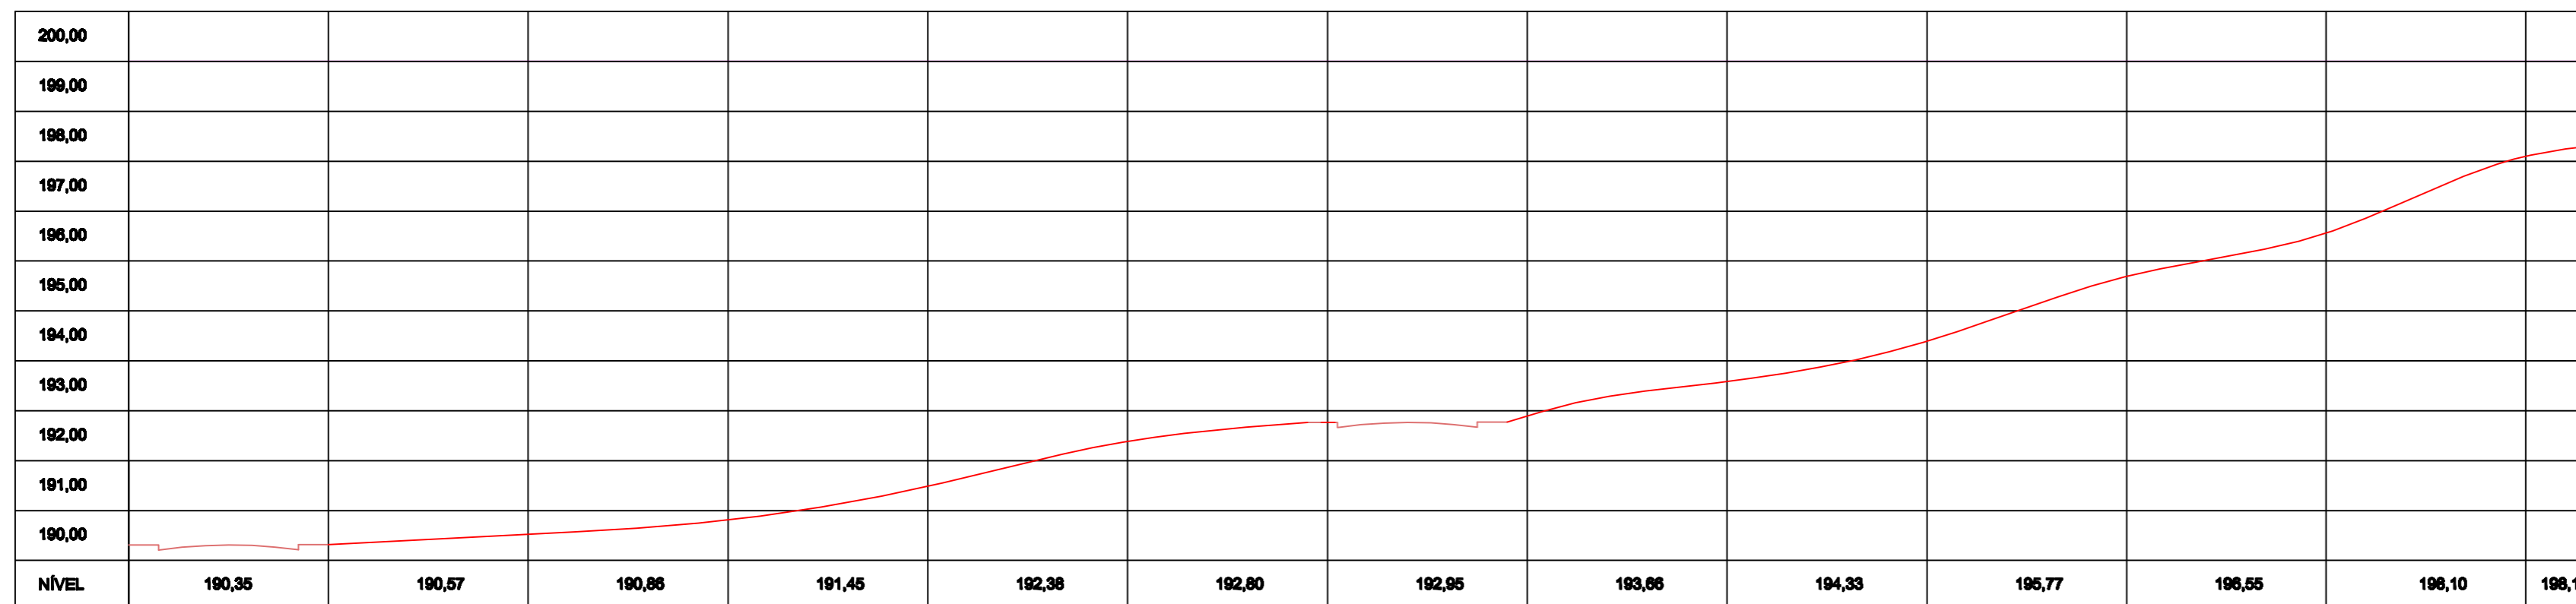

CORTE TRANSVERSAL - RUA CASTELO BRANCO

A = 2.957,50 m²

PREF. MUNICIPAL DE SÃO PEDRO DO BUTIÁ		<small>PRANCHA</small>
<small>PREFEITO</small>	_____ JOSE HENRIQUE HEBERLE	01
<small>RESP. TÉCNICO</small>	_____ ENG. ROALDO REISDORFER DE LIMA CREA 93699	
PREFEITURA MUNICIPAL		
<small>AV. JÚLIO SCHWENGBER, N° 1.645 - FONE: 3369.1800</small>		
<small>SÃO PEDRO DO BUTIÁ/RS</small>		
<small>desenho</small>	<small>ROALDO</small>	<small>projeto n°</small>
<small>data</small>	<small>NOVEMBRO/24</small>	<small>escala</small>
<small>escala</small>	<small>1/500</small>	