
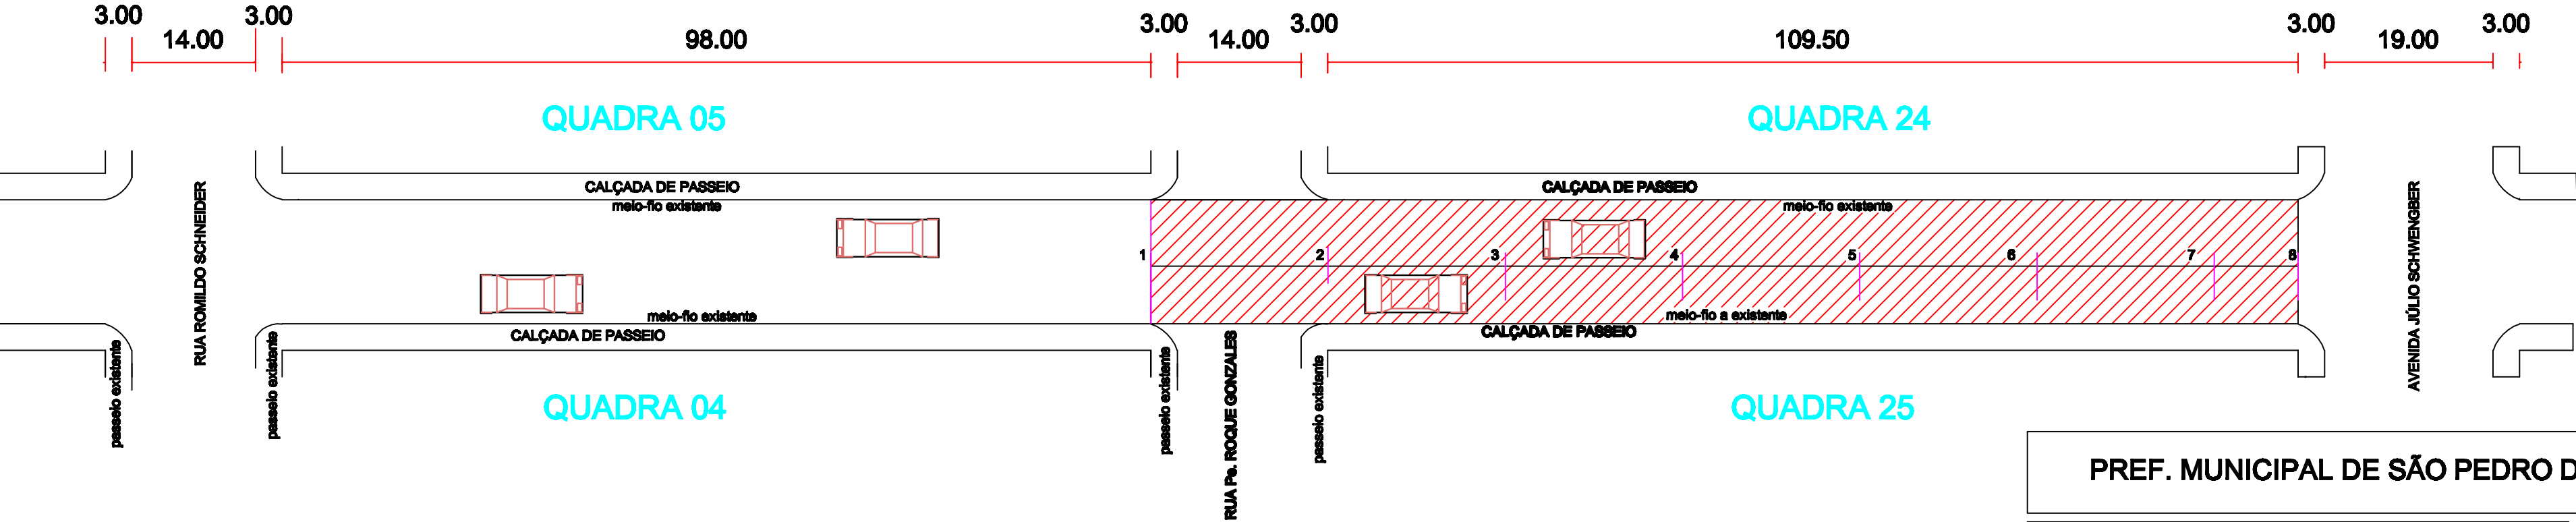
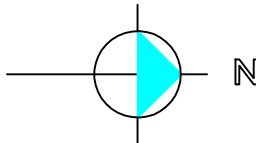


CORTE LONGITUDINAL - RUA PEDRO JOSÉ SCHER

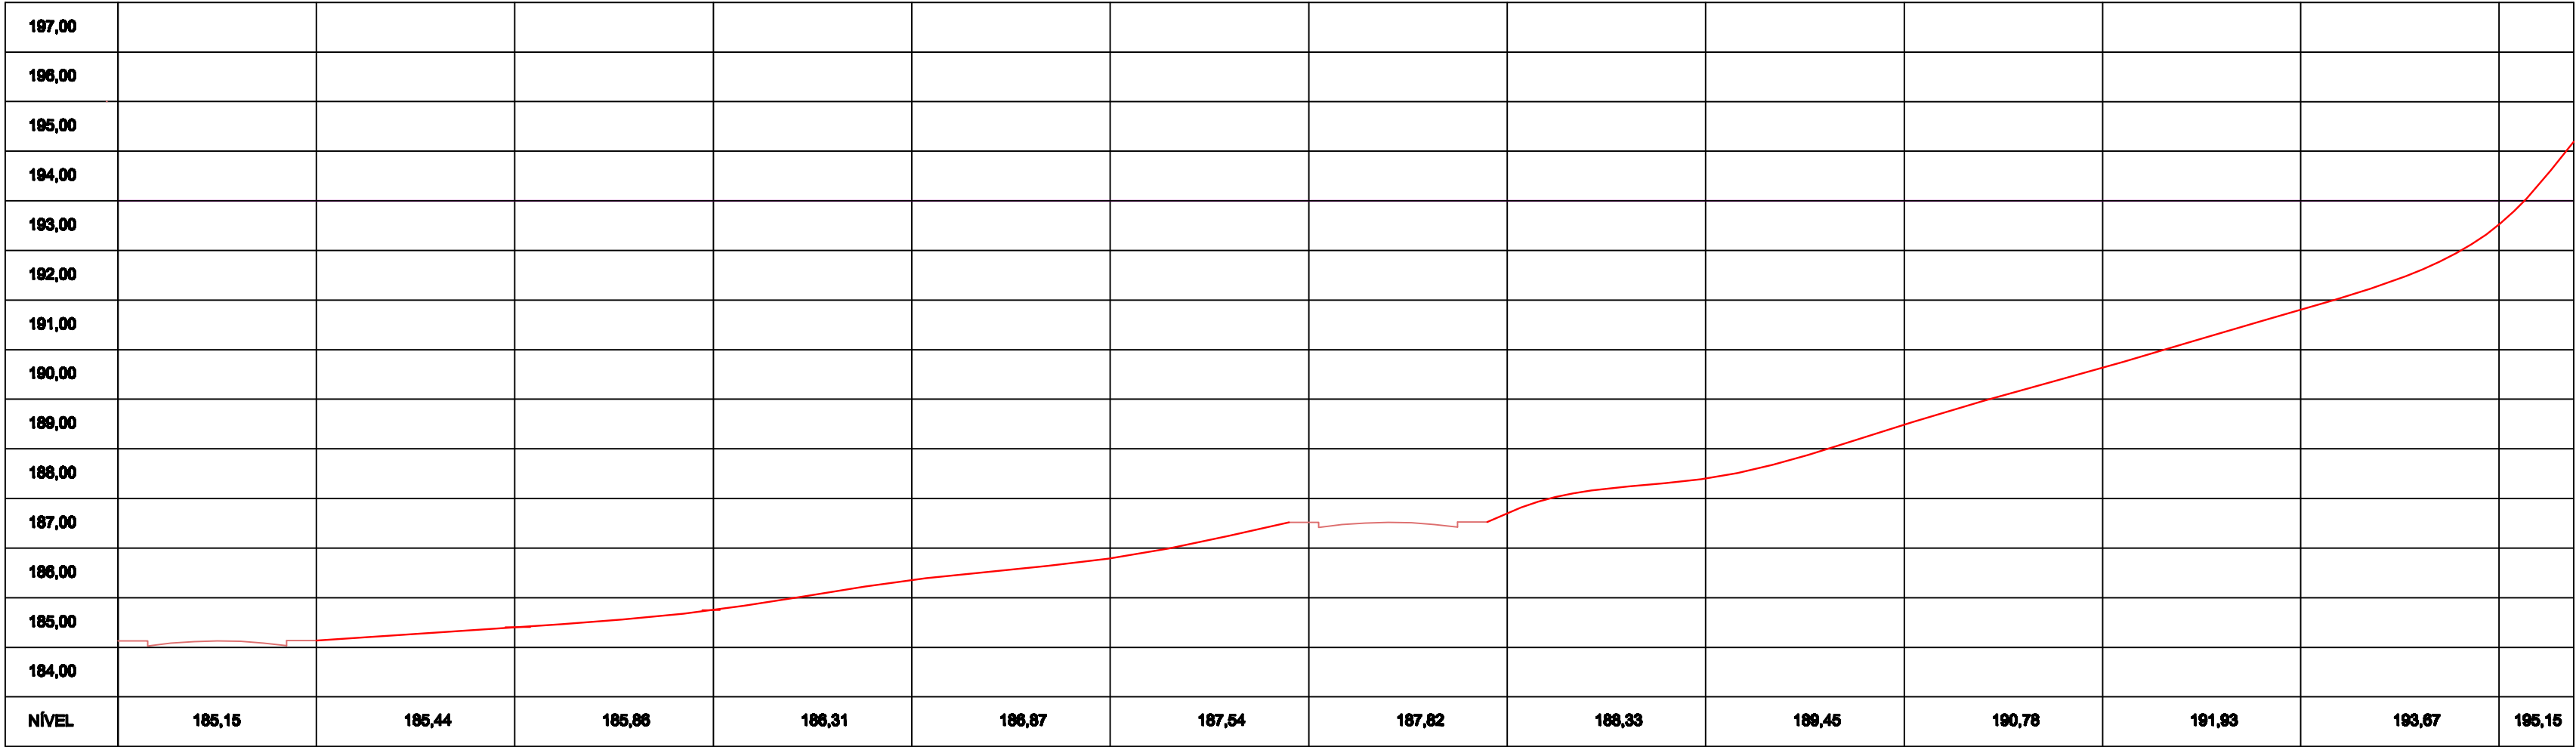

CORTE TRANSVERSAL - RUA PROFº PEDRO SCHER

A = 1.813,00 m2

PREF. MUNICIPAL DE SÃO PEDRO DO BUTIÁ

PREFEITO

ROALDO REISDORFER DE LIMA

DATA: 27/05/2025 09:00:08-0300

Verifique em <https://validar.it.gov.br>

RESP. TÉCNICO

ENG. ROALDO REISDORFER DE LIMA

CREA 93699

PRANCHA

01

PREFEITURA MUNICIPAL

AV. JÚLIO SCHWENGBER, Nº 1.645 - FONE: 3369.1800

SÃO PEDRO DO BUTIÁ/RS

desenho	ROALDO	data	FEVEREIRO/25	escala	1/800	projeto nº
---------	--------	------	--------------	--------	-------	------------