


PLANTA BAIXA DE PAVIMENTAÇÃO

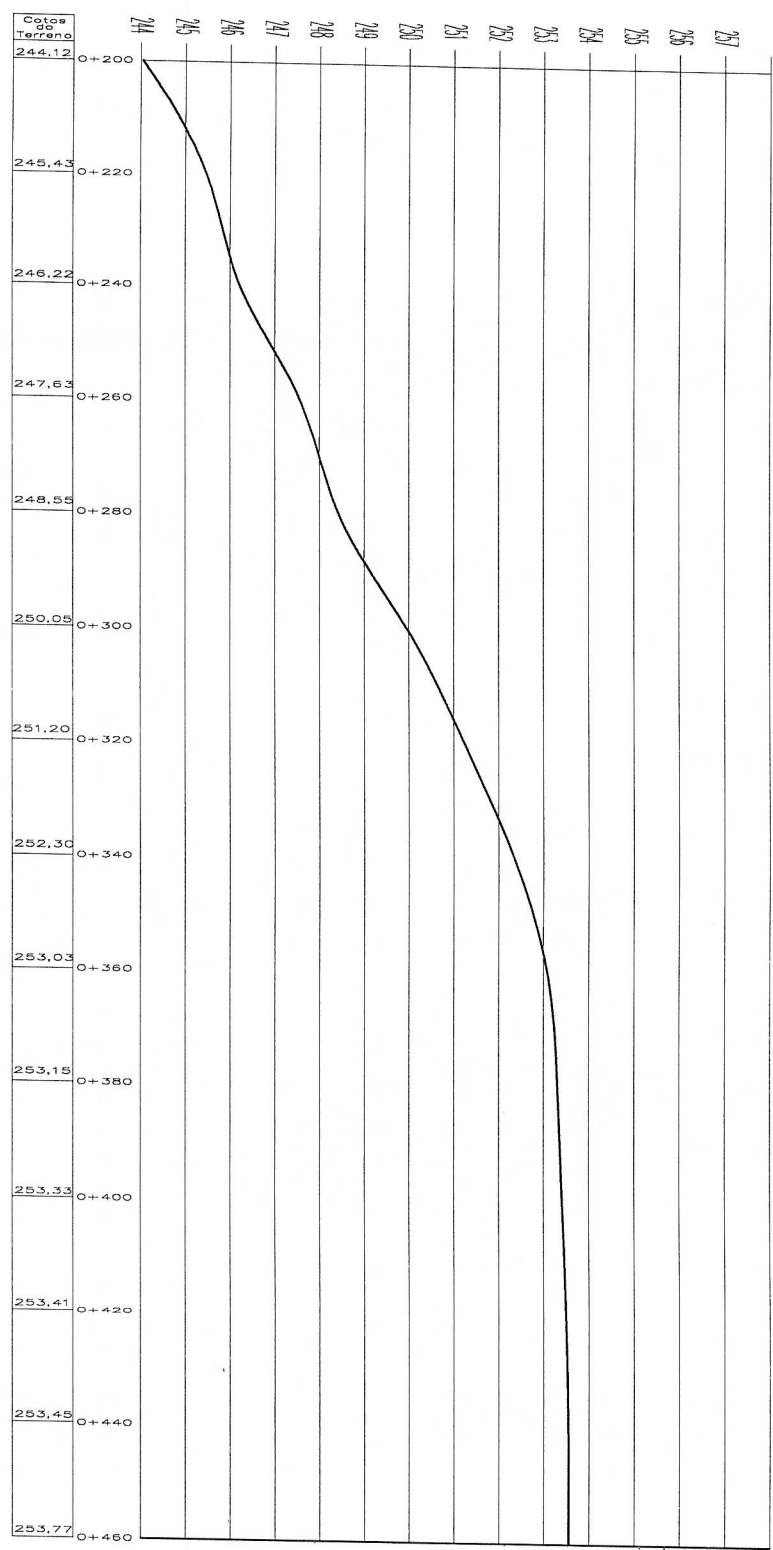

PERFIL LONGITUDINAL DA PAVIMENTAÇÃO

PREFEITURA MUNICIPAL DE SÃO PEDRO DO BUTIÁ - RS	
LOCAL: ESTRADA VICINAL DE ACESSO À BONITA NORTE - TRECHO II	
PREF. MUNICIPAL	<i>João Henrique Heberle</i>
RESP. TÉCNICO	JOÃO HENRIQUE HEBERLE
	ENGR KHALDO BESSORTER DE LIMA
PLANTA BAIXA DE PAVIMENTAÇÃO E PERFIL LONGITUDINAL	
ESCALA	S/ESCALA
DATA	SET/2022
DESENHO	02 DE 02