



FACHADA NORTE
ESC.:1/50

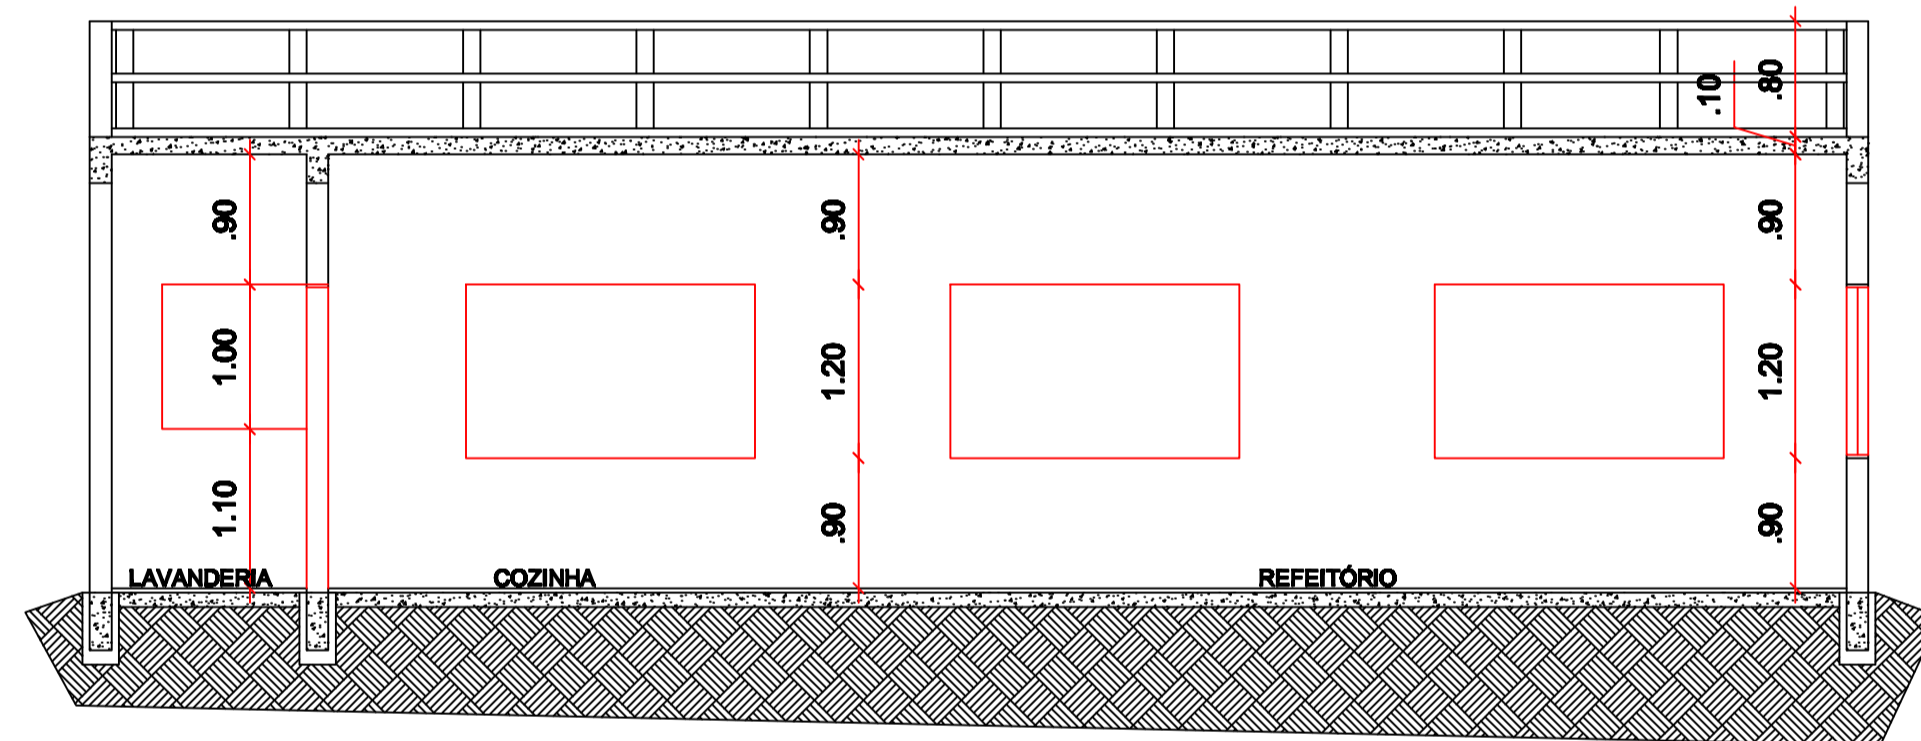

CORTE AB
ESC.:1/50

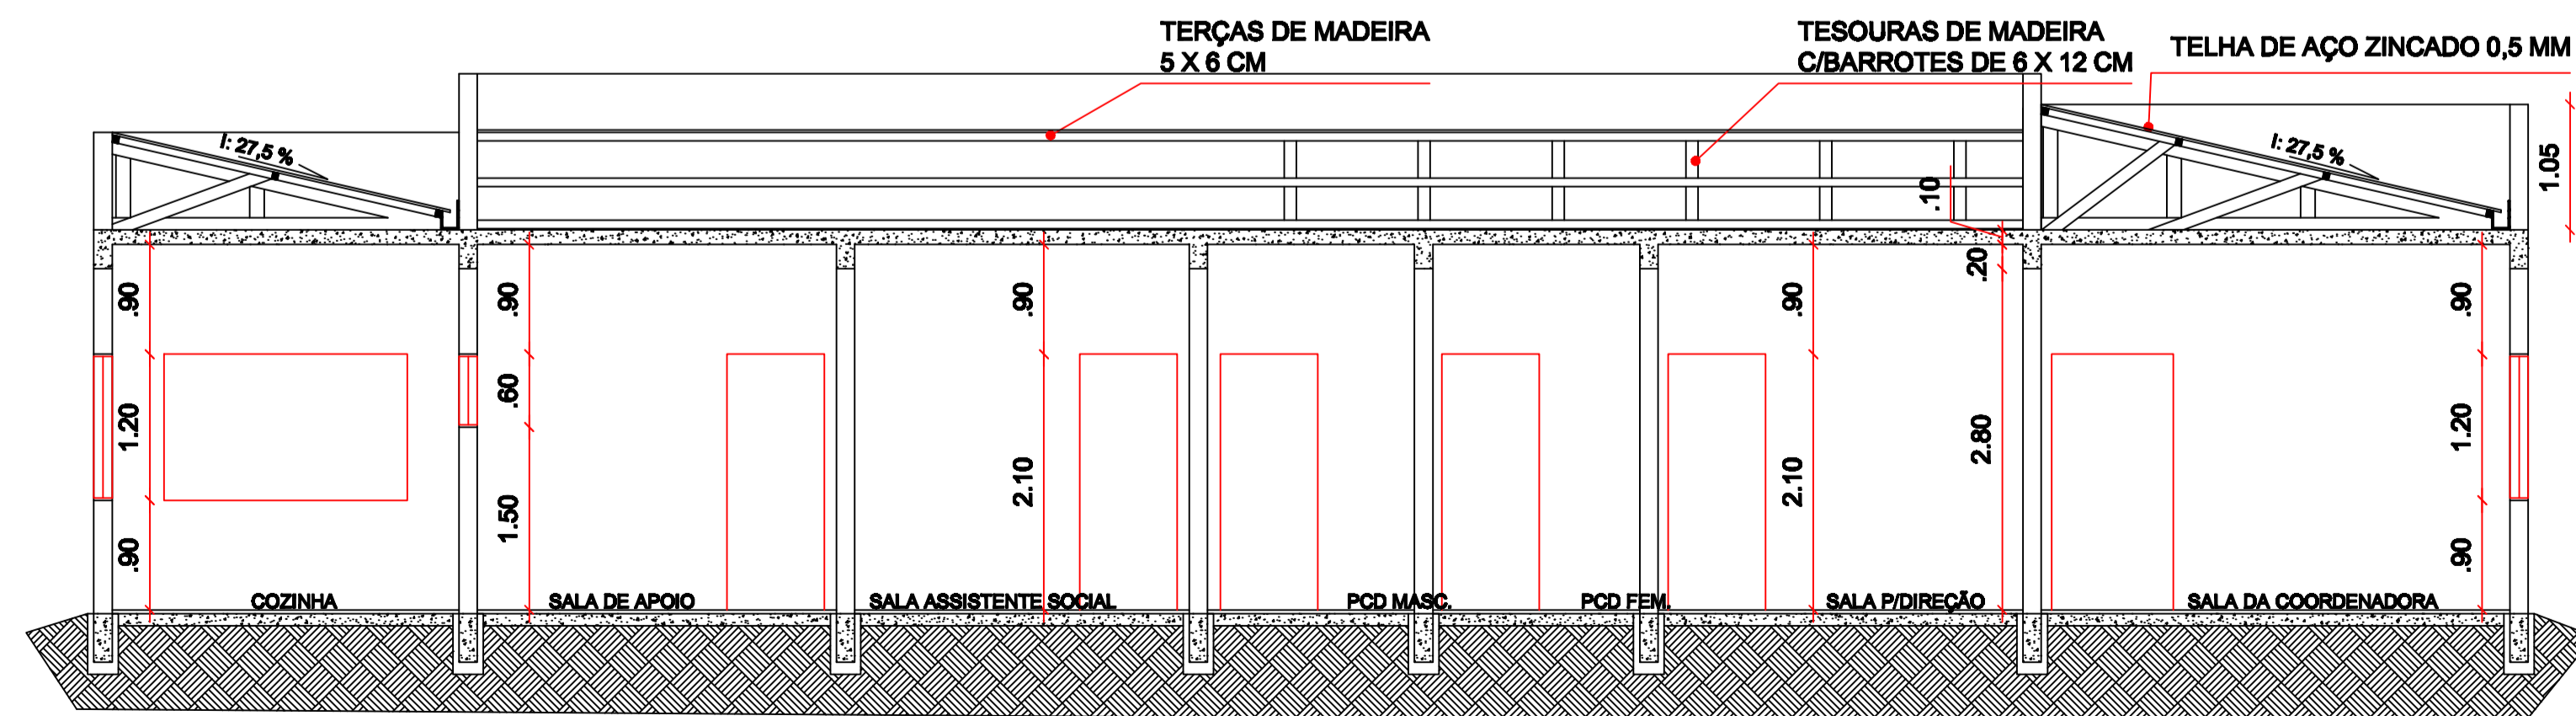

CORTE CD
ESC.:1/50

OBRA: AMPLIAÇÃO CRAS		FRANCHA 02
LOCAL: RUA SETE DE SETEMBRO - SÃO PEDRO DO BUTIÁRS		
PREFEITO	JOSE HENRIQUE HERBULE	
RESP. TÉCNICO	ENG. ROALDO FERREDOER DE LIMA CREA 00000	
PROJETO DE INSTALAÇÕES		
ÁREA DA OBRA: 60,00 m ²		
desenho ROALDO	data 14/09/2018	escala INDICADA