



CORTE CD  
ESC. 1:50

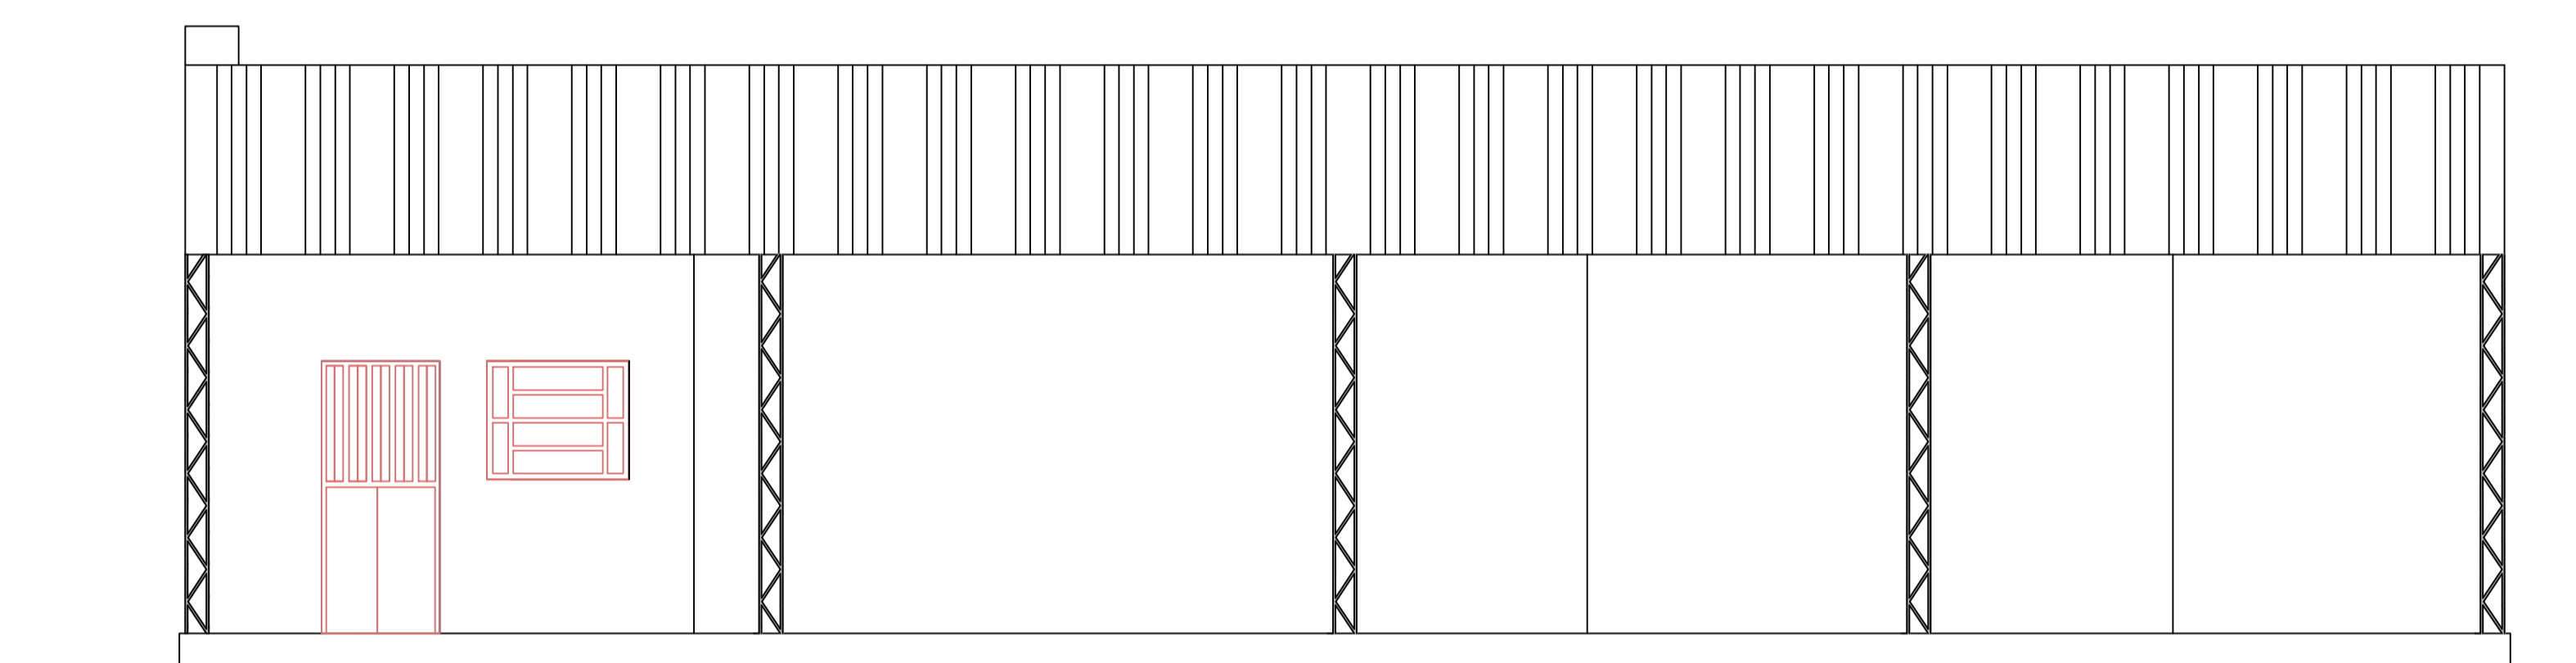

FACHADA SUL  
ESC. 1:50

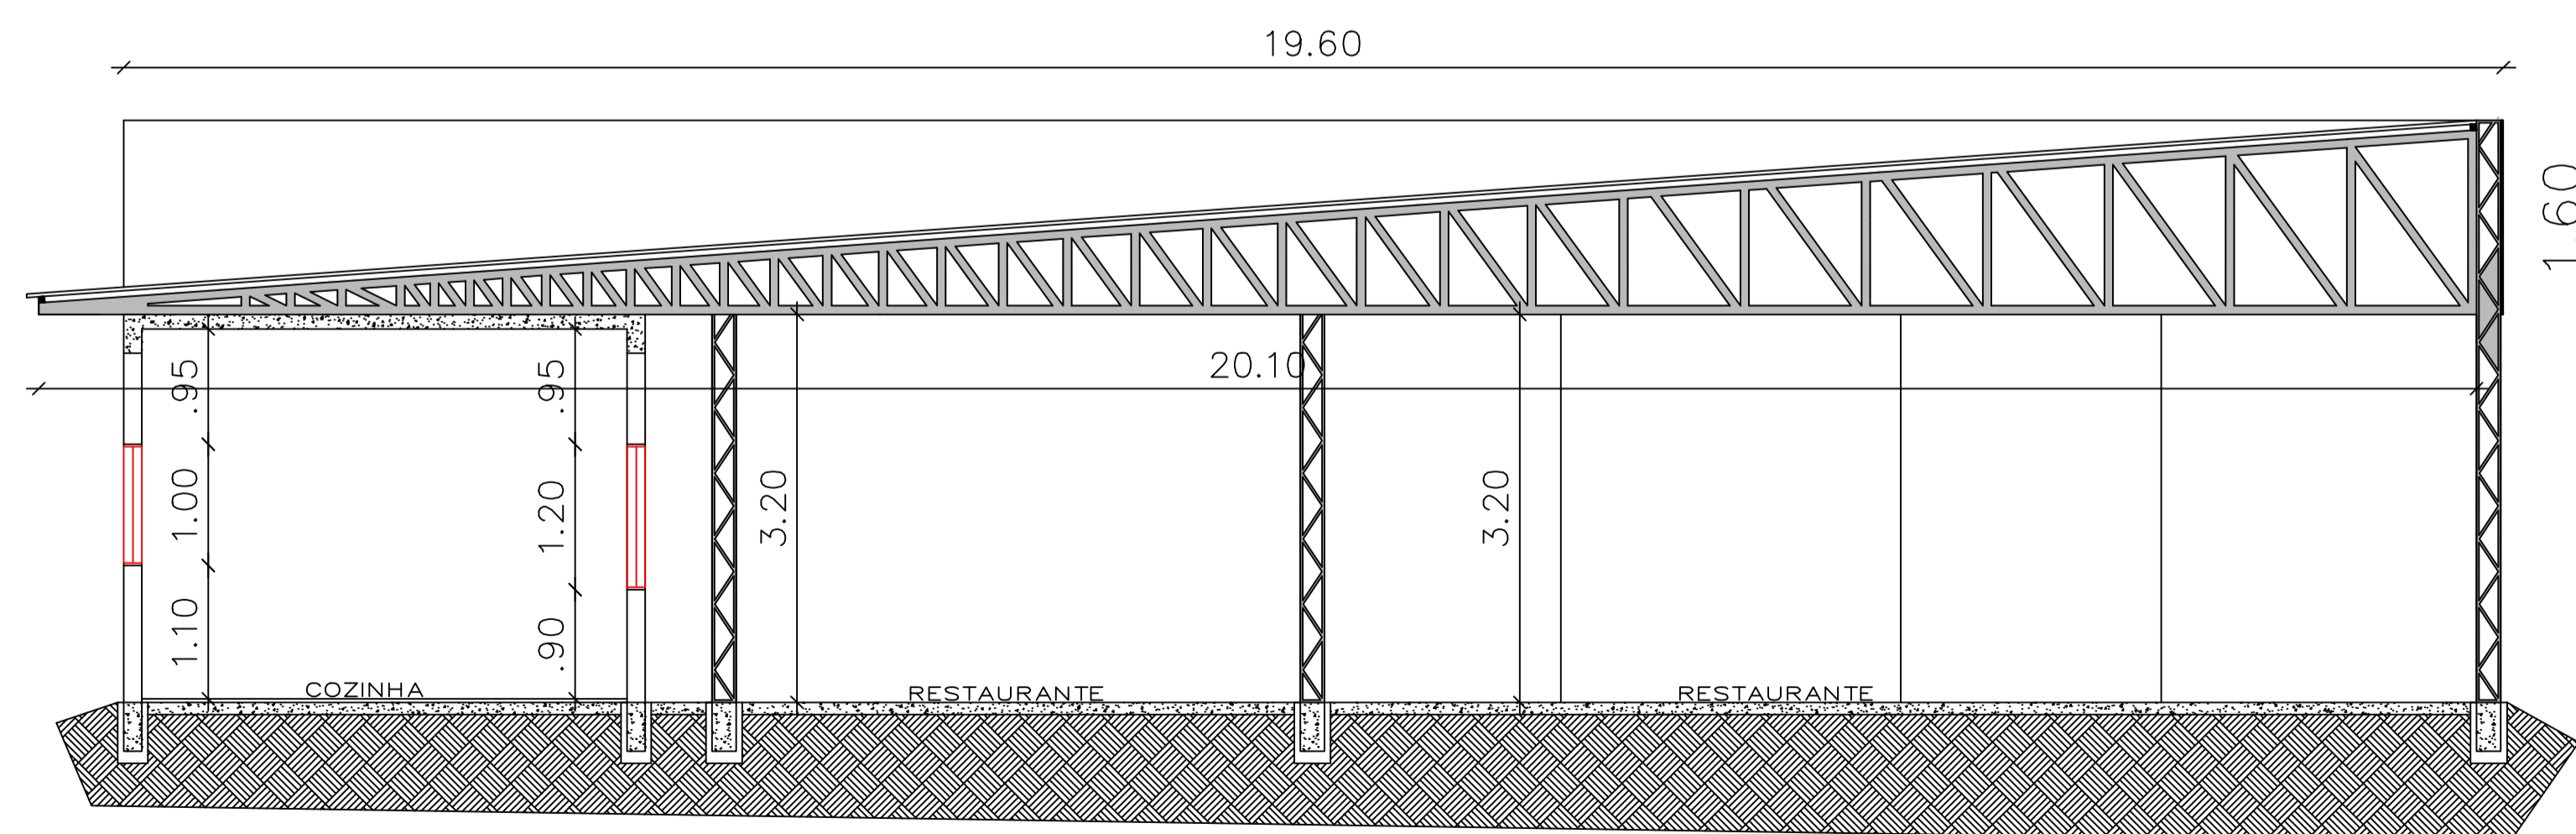

CORTE AB  
ESC. 1:50

PROJETO ARQUITETÔNICO  
ÁREA DA OBRA: 434,05 m<sup>2</sup>

PREFEITO MUNICIPAL: JOSÉ HENRIQUE HERBULE

RESP. TÉCNICO: ENO<sup>o</sup> ROALDO FRESDORFER DE LIMA  
CREA 05.688

PRANCHA

02

**ENDEREÇO PREFEITURA**  
AV. JÚLIO SCHWENGBER, 1.645, CENTRO - F: 3369.1900  
SÃO PEDRO DO BUTIÁ/RS

desenho	data	escala	projeto n°
ROALDO	Abri/2023	INDICADA	