



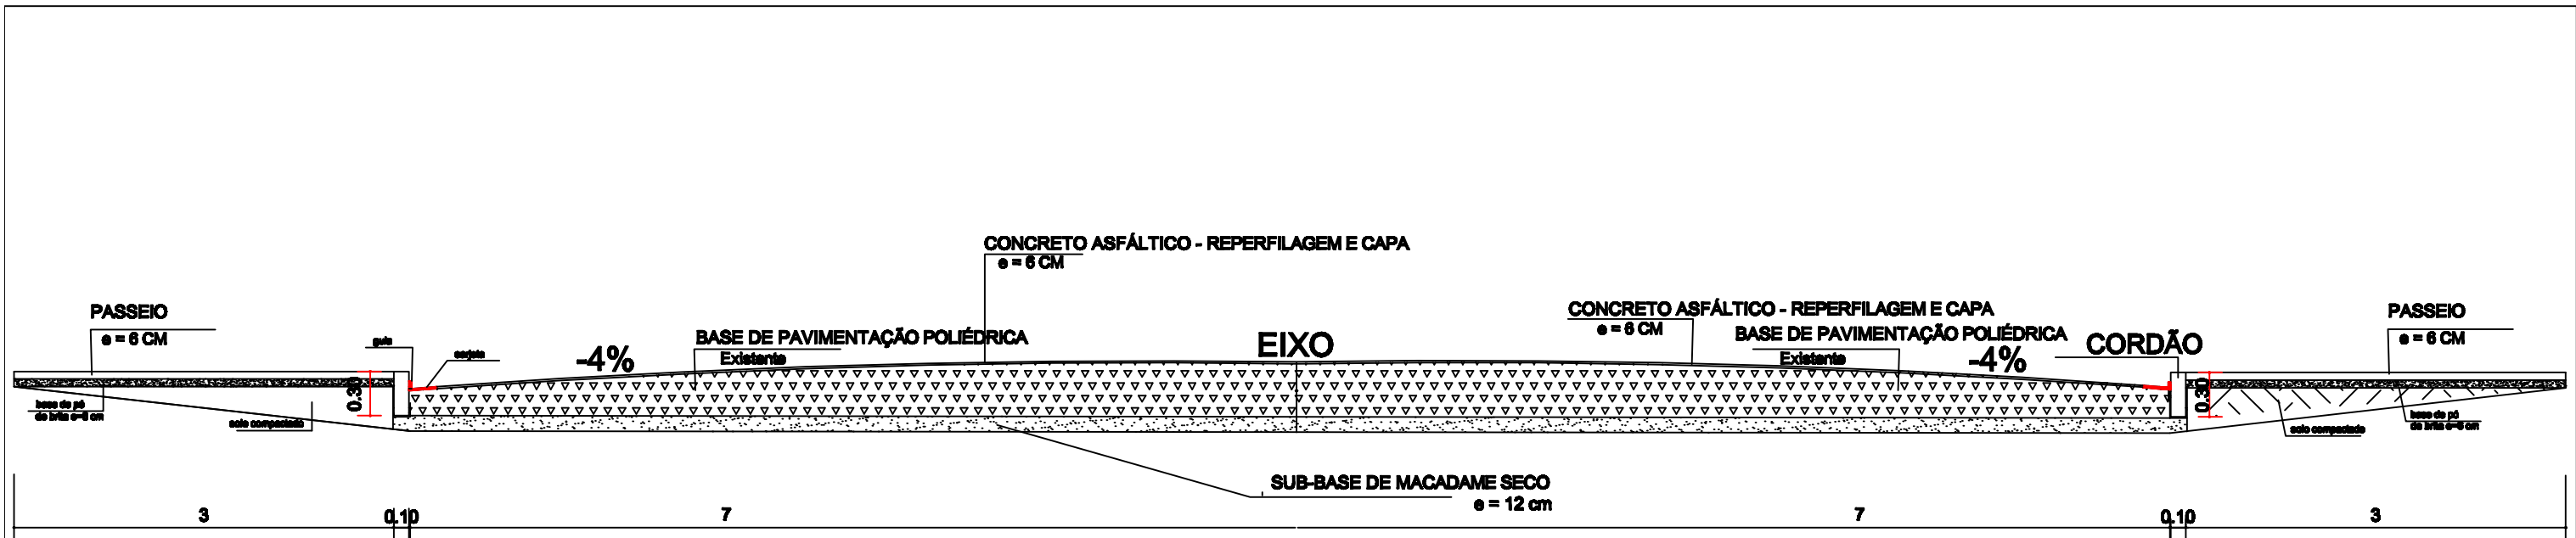


PERFIL TRANSVERSAL - RUA PROFº PEDRO SCHER

DETALHAMENTO BOCAS DE LOBO

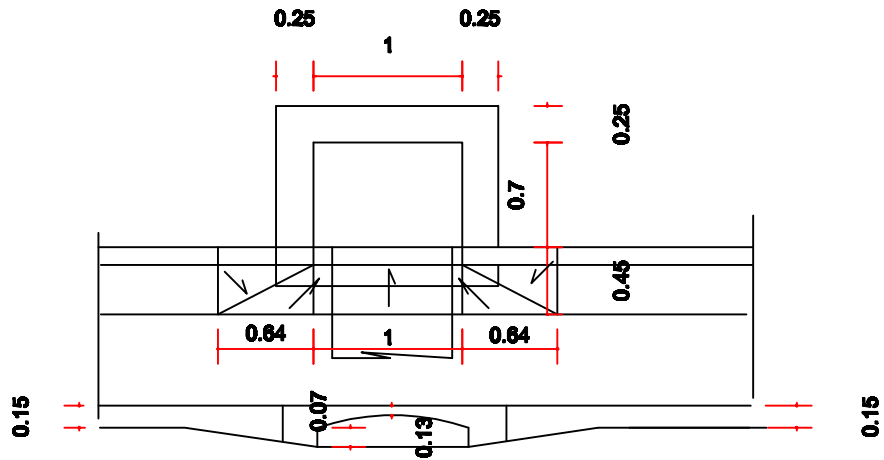

SEÇÃO TRANSVERSAL

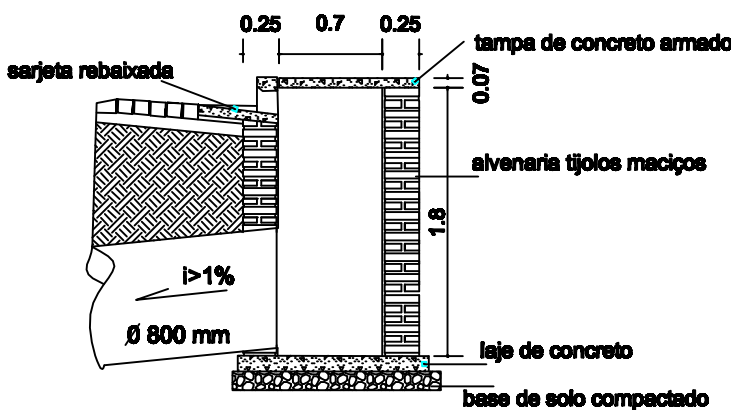

PREFEITURA MUNICIPAL DE SÃO PEDRO DO BUTIÁ

PREFEITO

JOSE HENRIQUE HEBERLE
Documento assinado digitalmente

gov.br
ROALDO REISDORFER DE LIMA
Data: 27/05/2025 09:10:26-0300
Verifique em <https://validar.it.gov.br>

RESP. TÉCNICO

ENG. ROALDO REISDORFER DE LIMA
CREA 93699

PRANCHA

1.1.

PREFEITURA MUNICIPAL

AV. JÚLIO SCHENGBER, 1645 - FONE: 3369.1.800

SÃO PEDRO DO BUTIÁ/RS

desenho ROALDO

data NOVEMBRO/24

escala INDICADA

projeto n°