




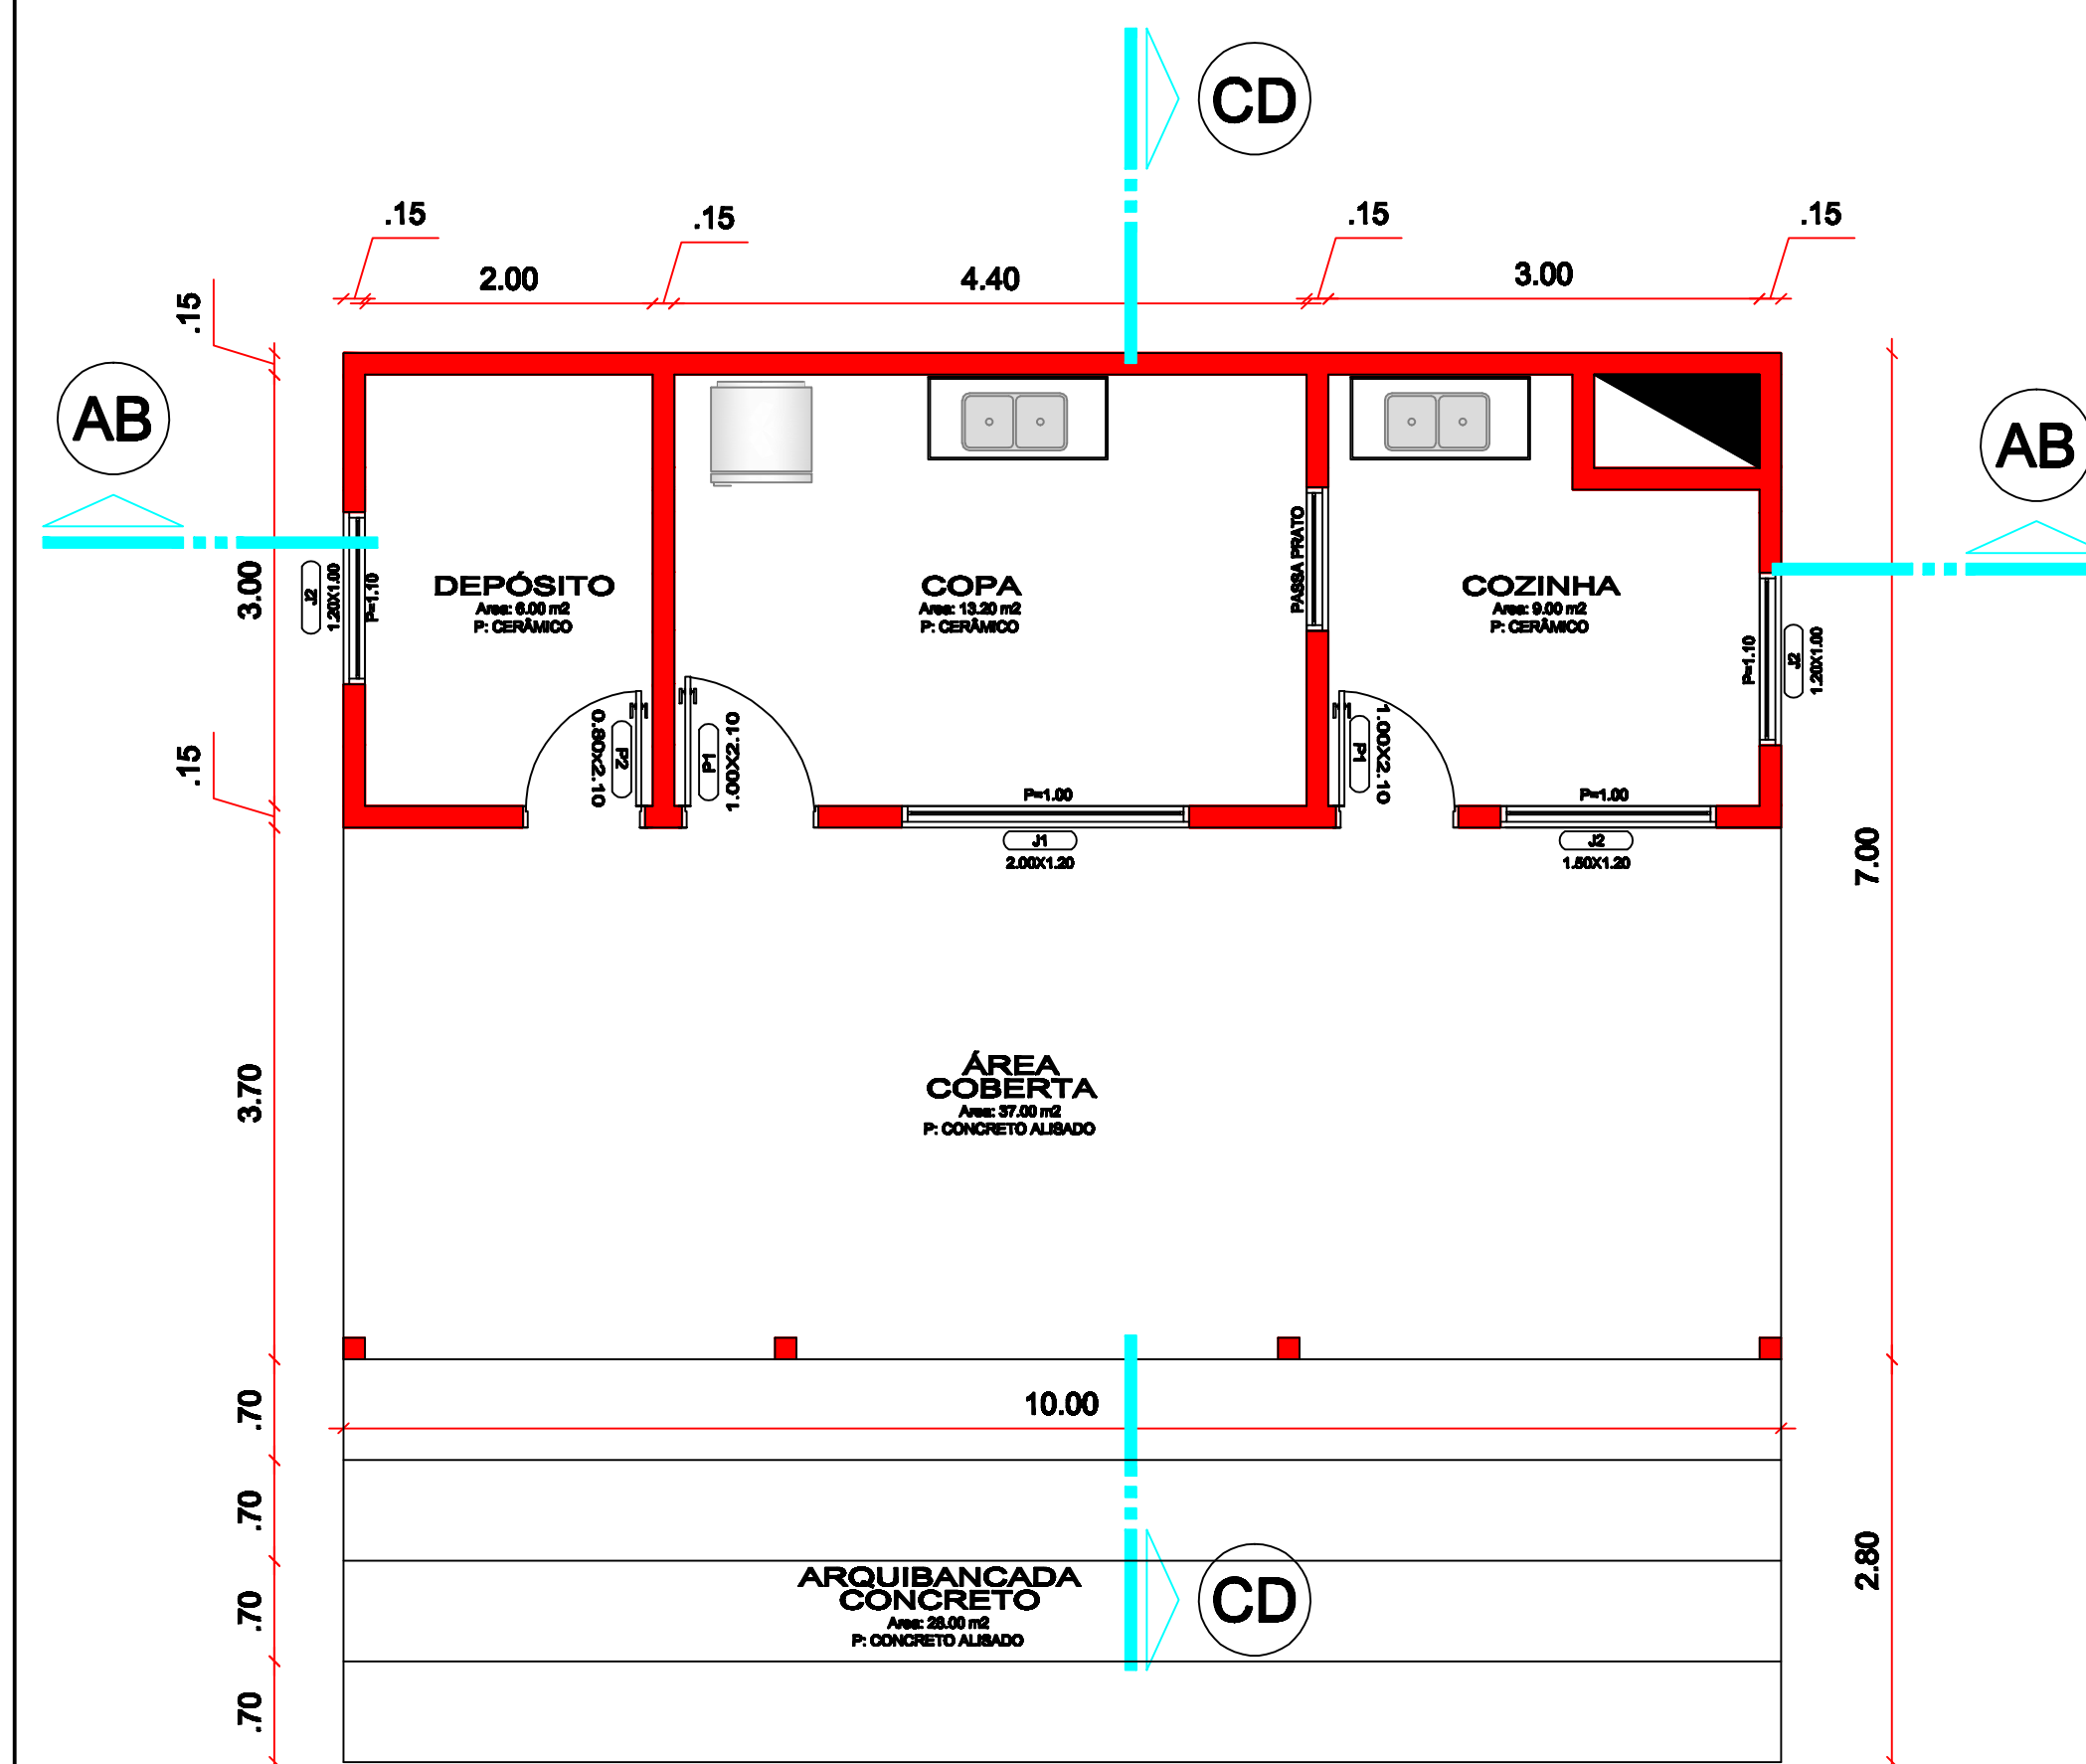


PLANTA BAIXA
ESC.:1/50

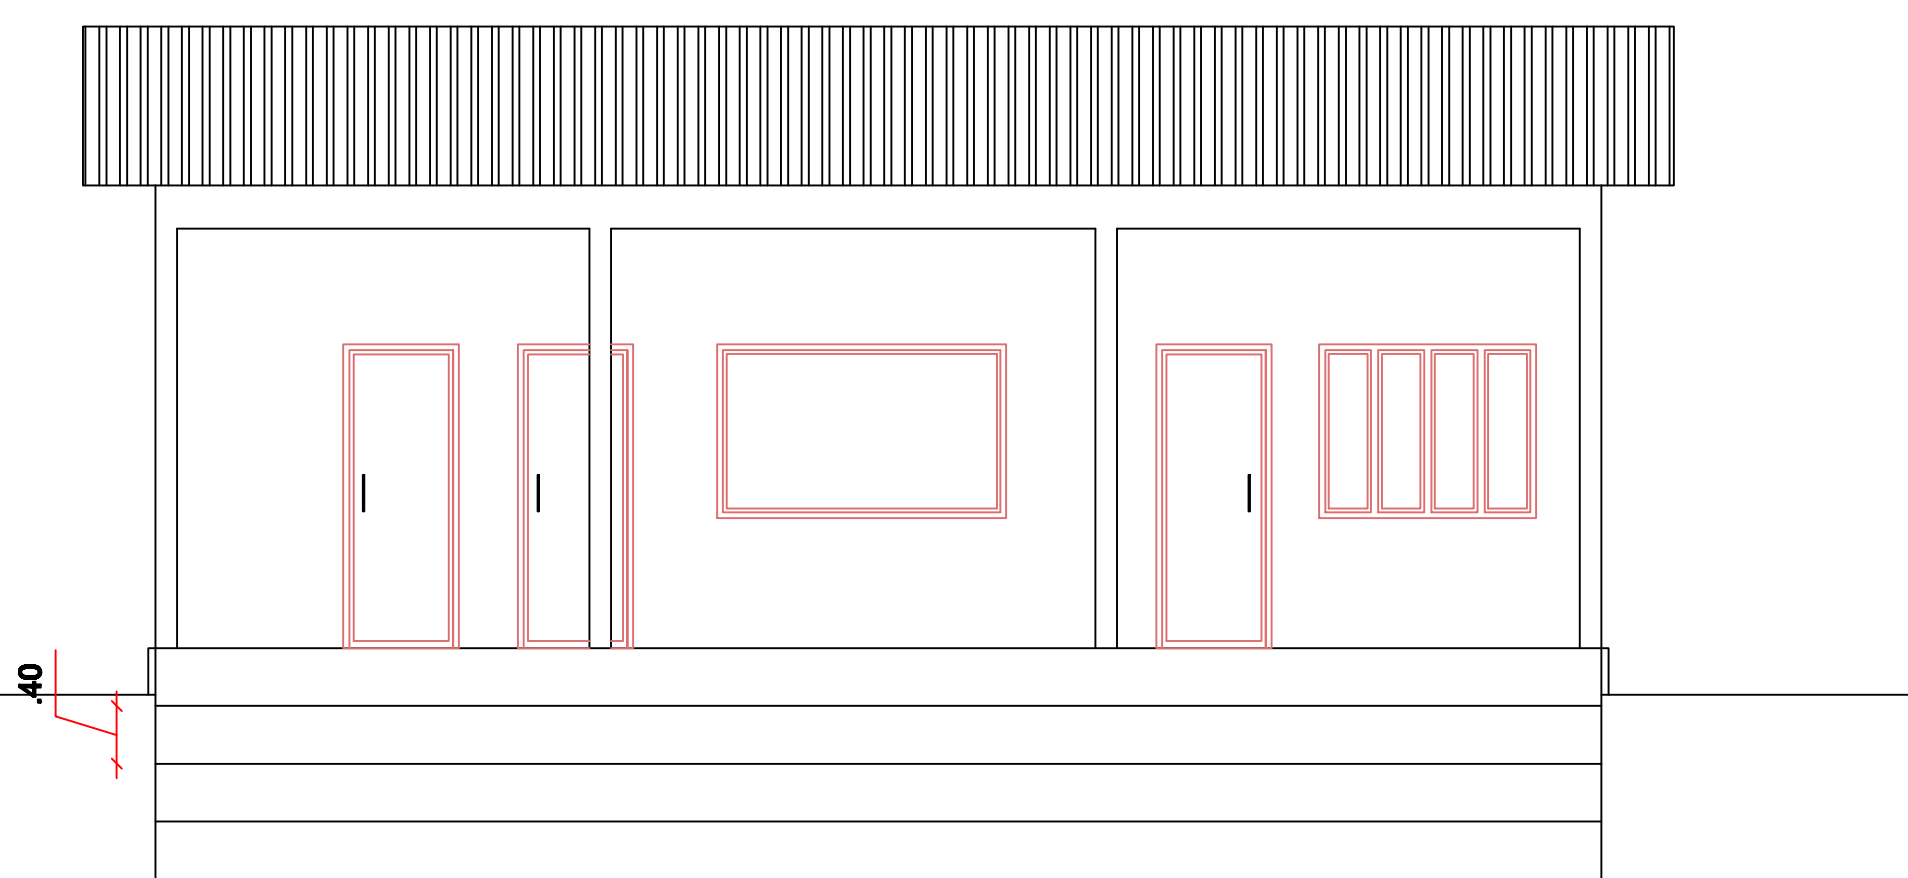


FACHADA SUL
ESC.:1/50

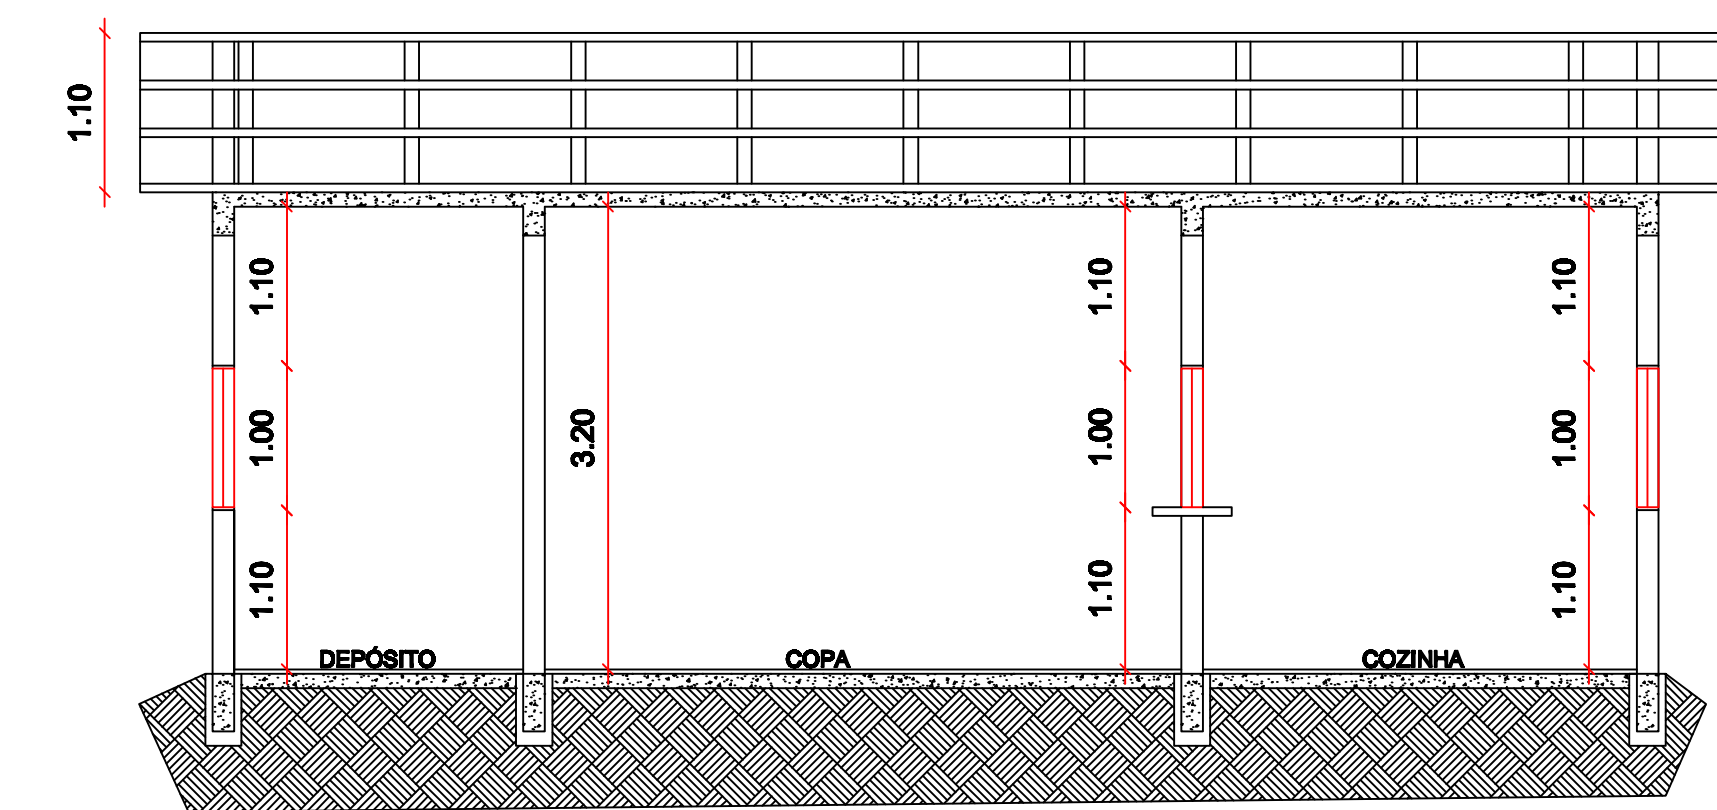

CORTE AB
ESC.:1/50

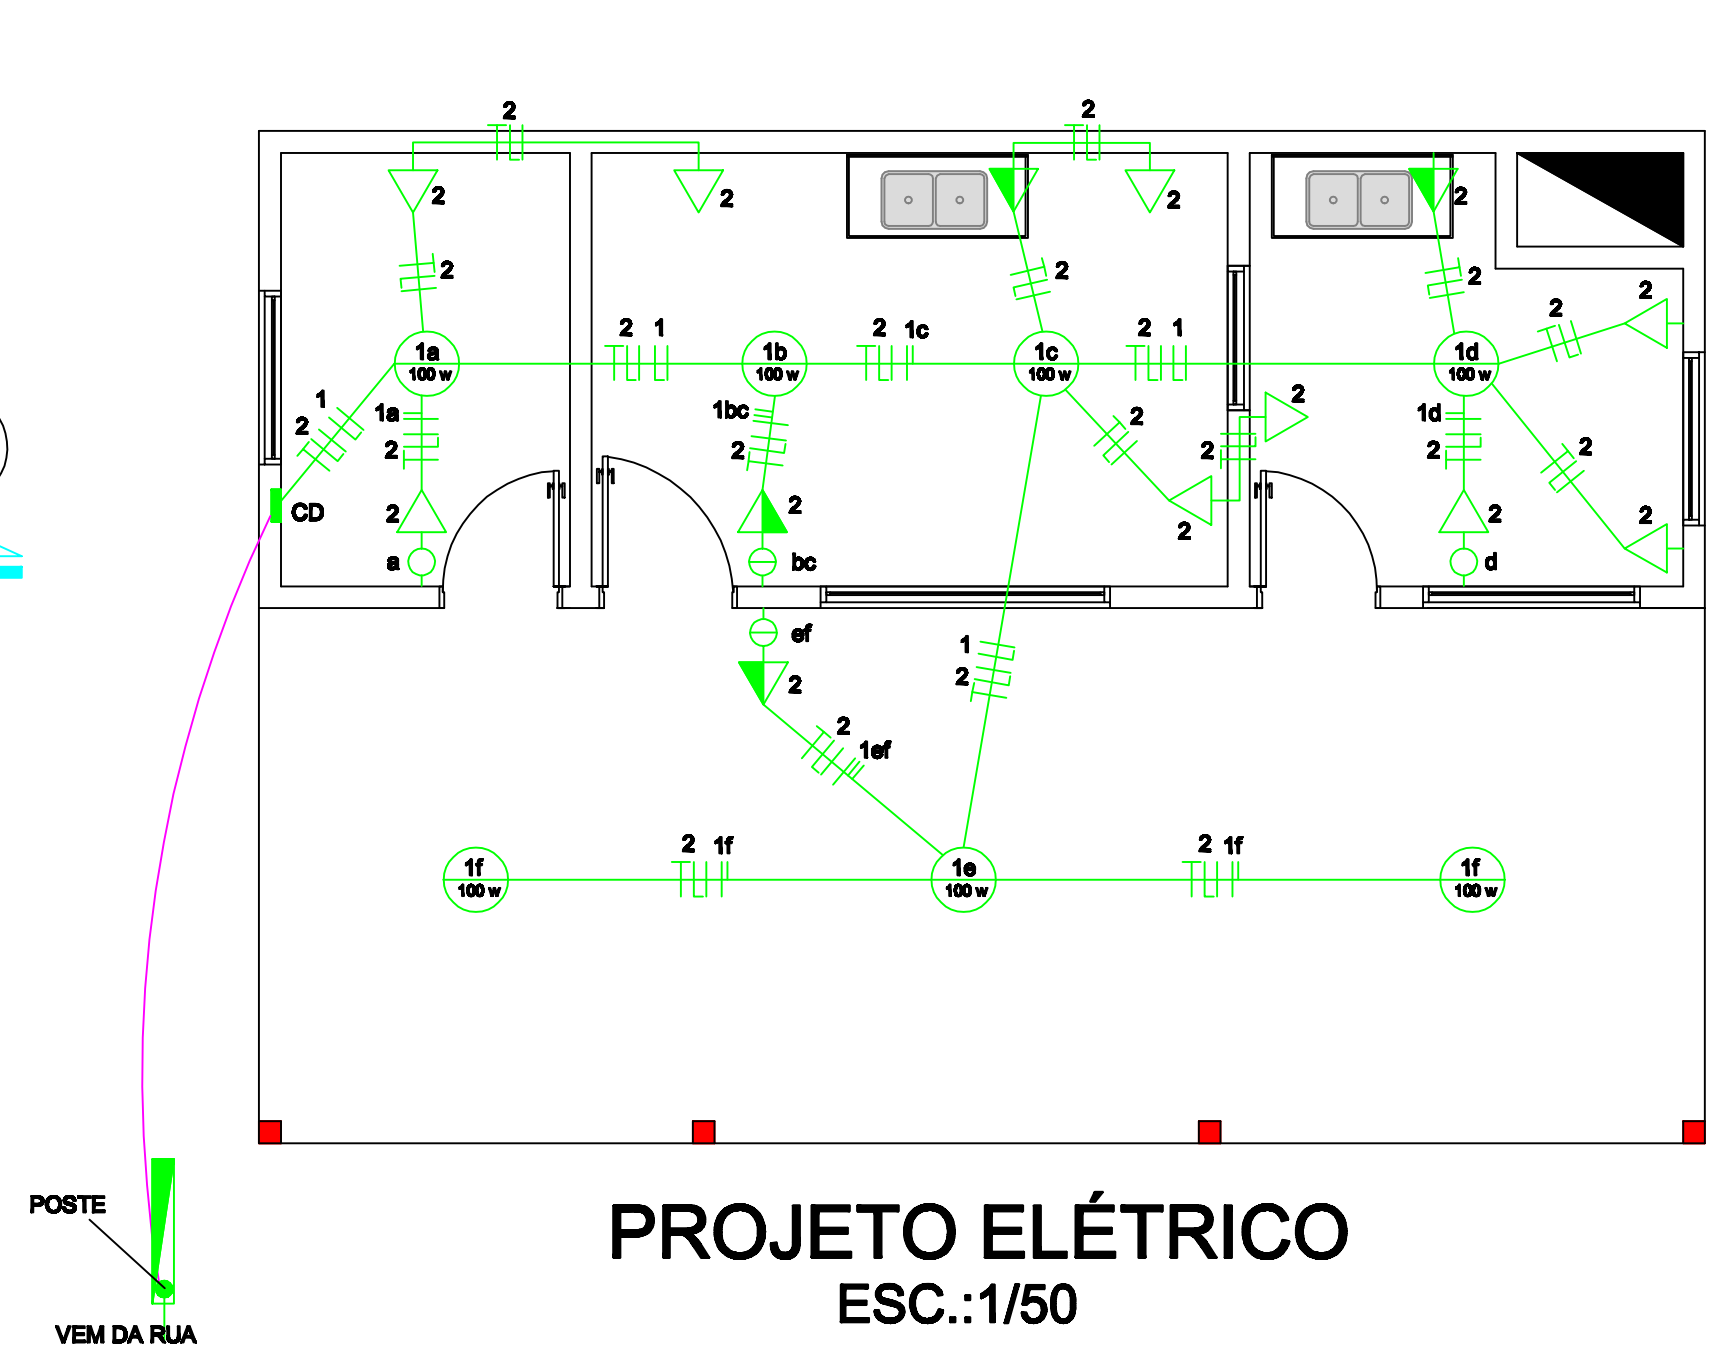


PROJETO ELÉTRICO
ESC.:1/50

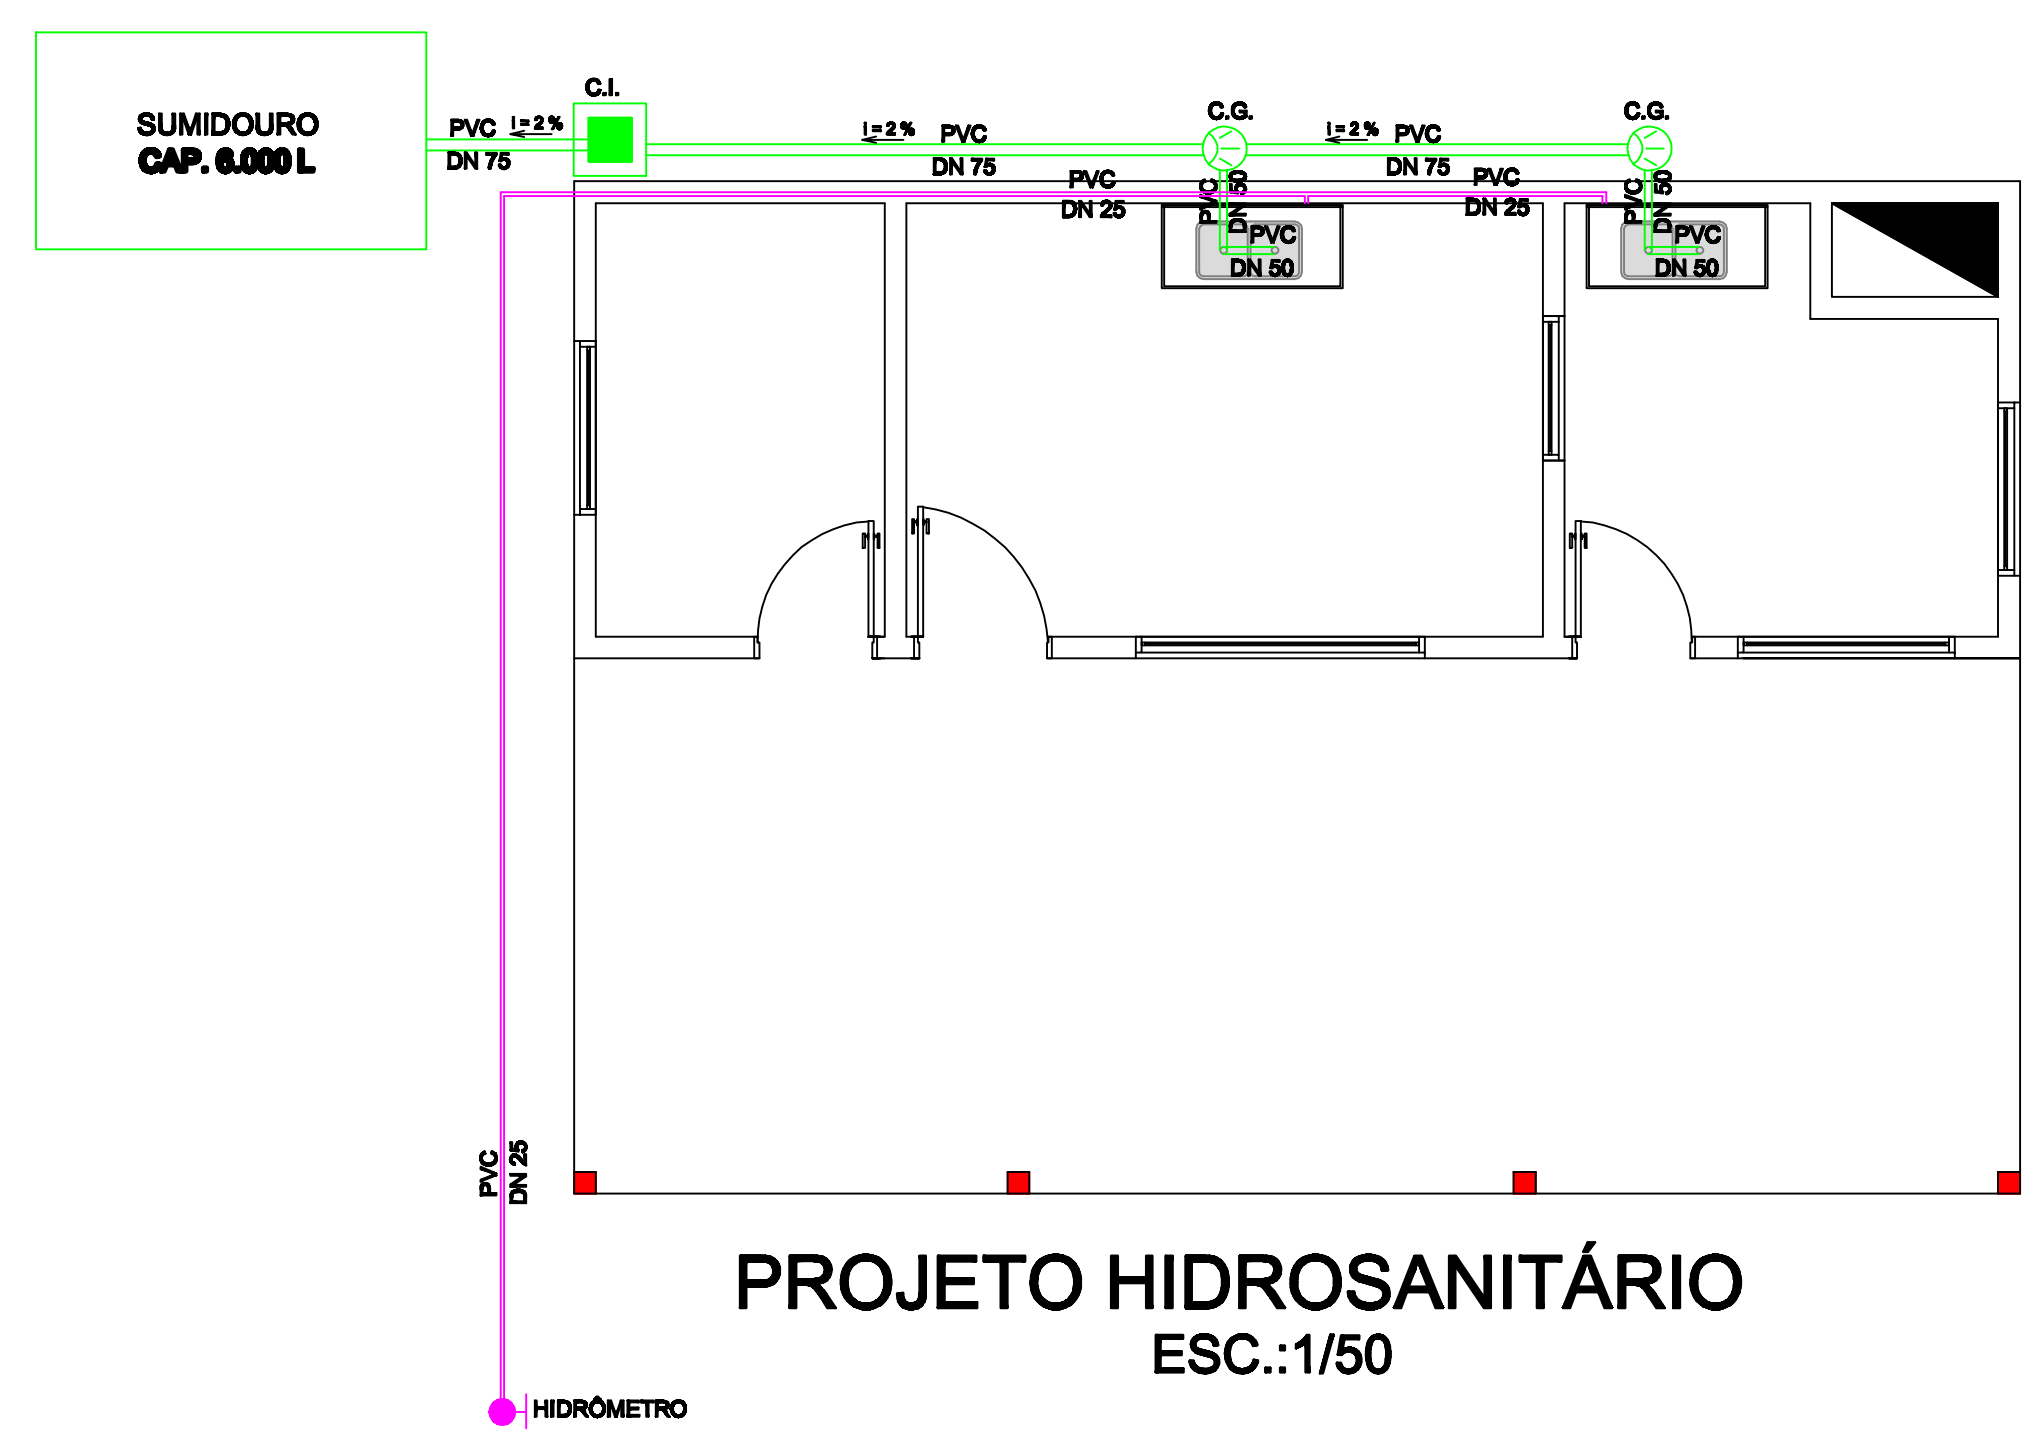

PROJETO HIDROSANITÁRIO
ESC.:1/50

QUADRO DE CARGAS								
CIRCUITOS	LÂMPADAS (W)			TOMADAS (W)		CH.F.V. (6.400 W)	TOTAL (W)	DISJUNTOR (A)
	40	60	100	100	1.200			
1			7				700	2,5
2				13			1.300	2,5
TOTAL			700	1.300			2.000	
							2 x 8 mm²	GERAL 1 x 40 A

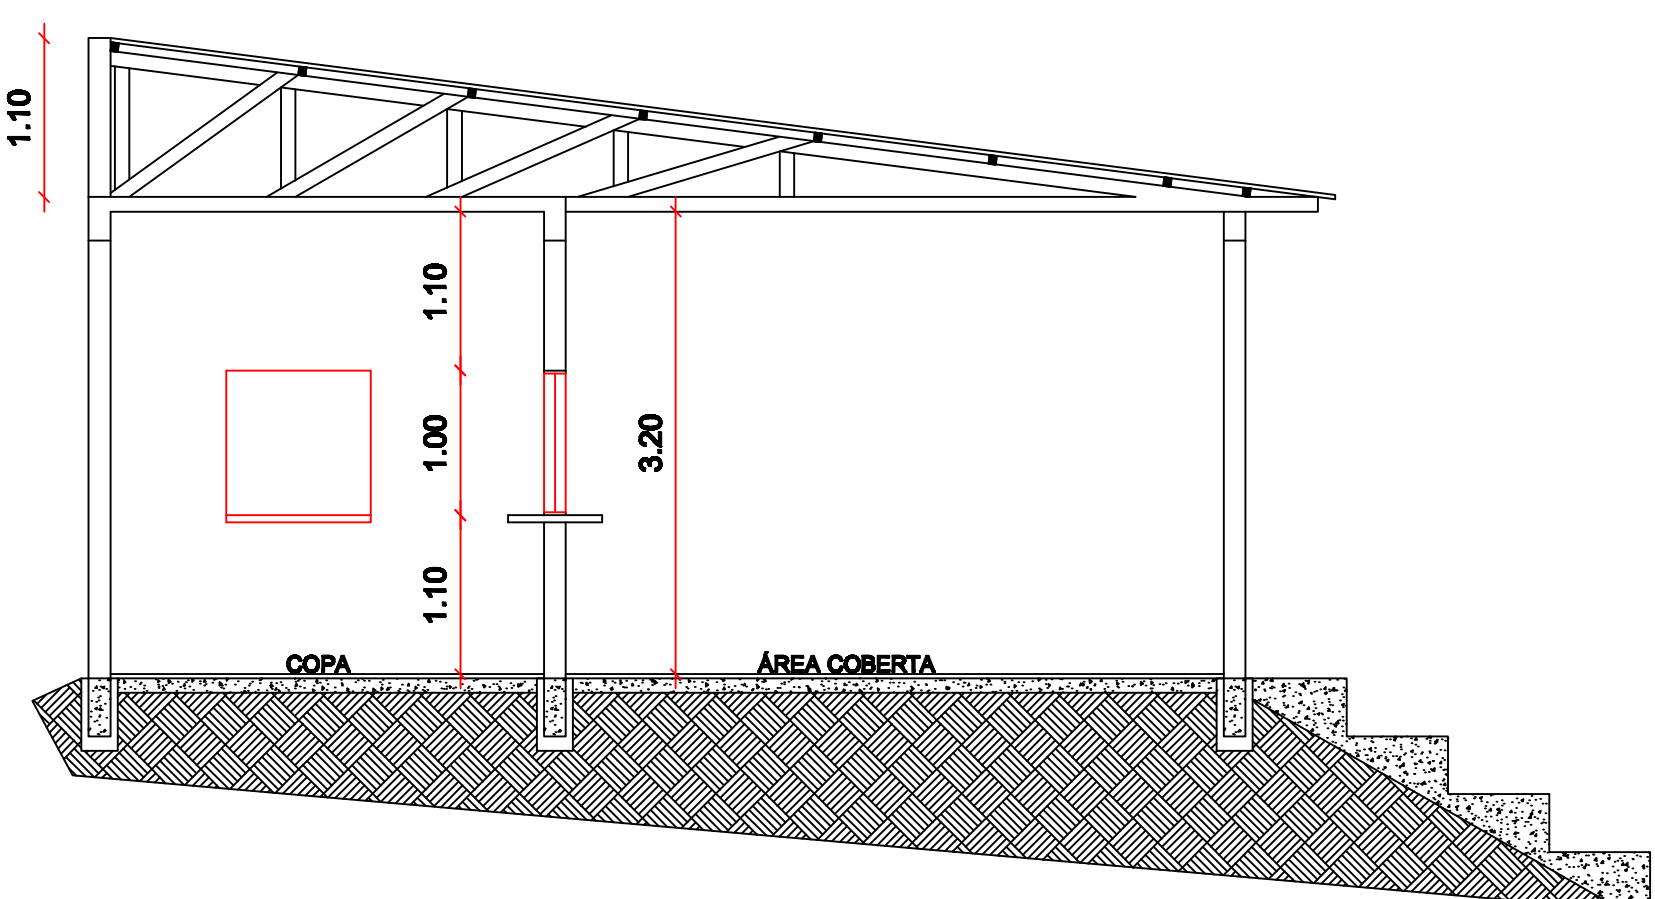

CORTE CD
ESC.:1/50

OBRA:	CENTRO DE RECREAÇÃO PRAÇA B.L.		
LOCAL:	RUA JOÃO LAUER, DISTRITO BUTIÁ INFERIOR - SÃO PEDRO DO BUTIÁ		
PREFEITO	JOSE HENRIQUE HENRIQUE		PRANCHA
RESP. TÉCNICO	ENG. ROALDO FERREIRA DE LIMA CREA 00000		01
PROJETO ARQUITETÔNICO E DE INSTALAÇÕES			
ÁREA DA OBRA: 70,00 m²			
desenho	data	escala	INDICADA
ROALDO	10/05/2023		