


PLANTA BAIXA DE PAVIMENTAÇÃO

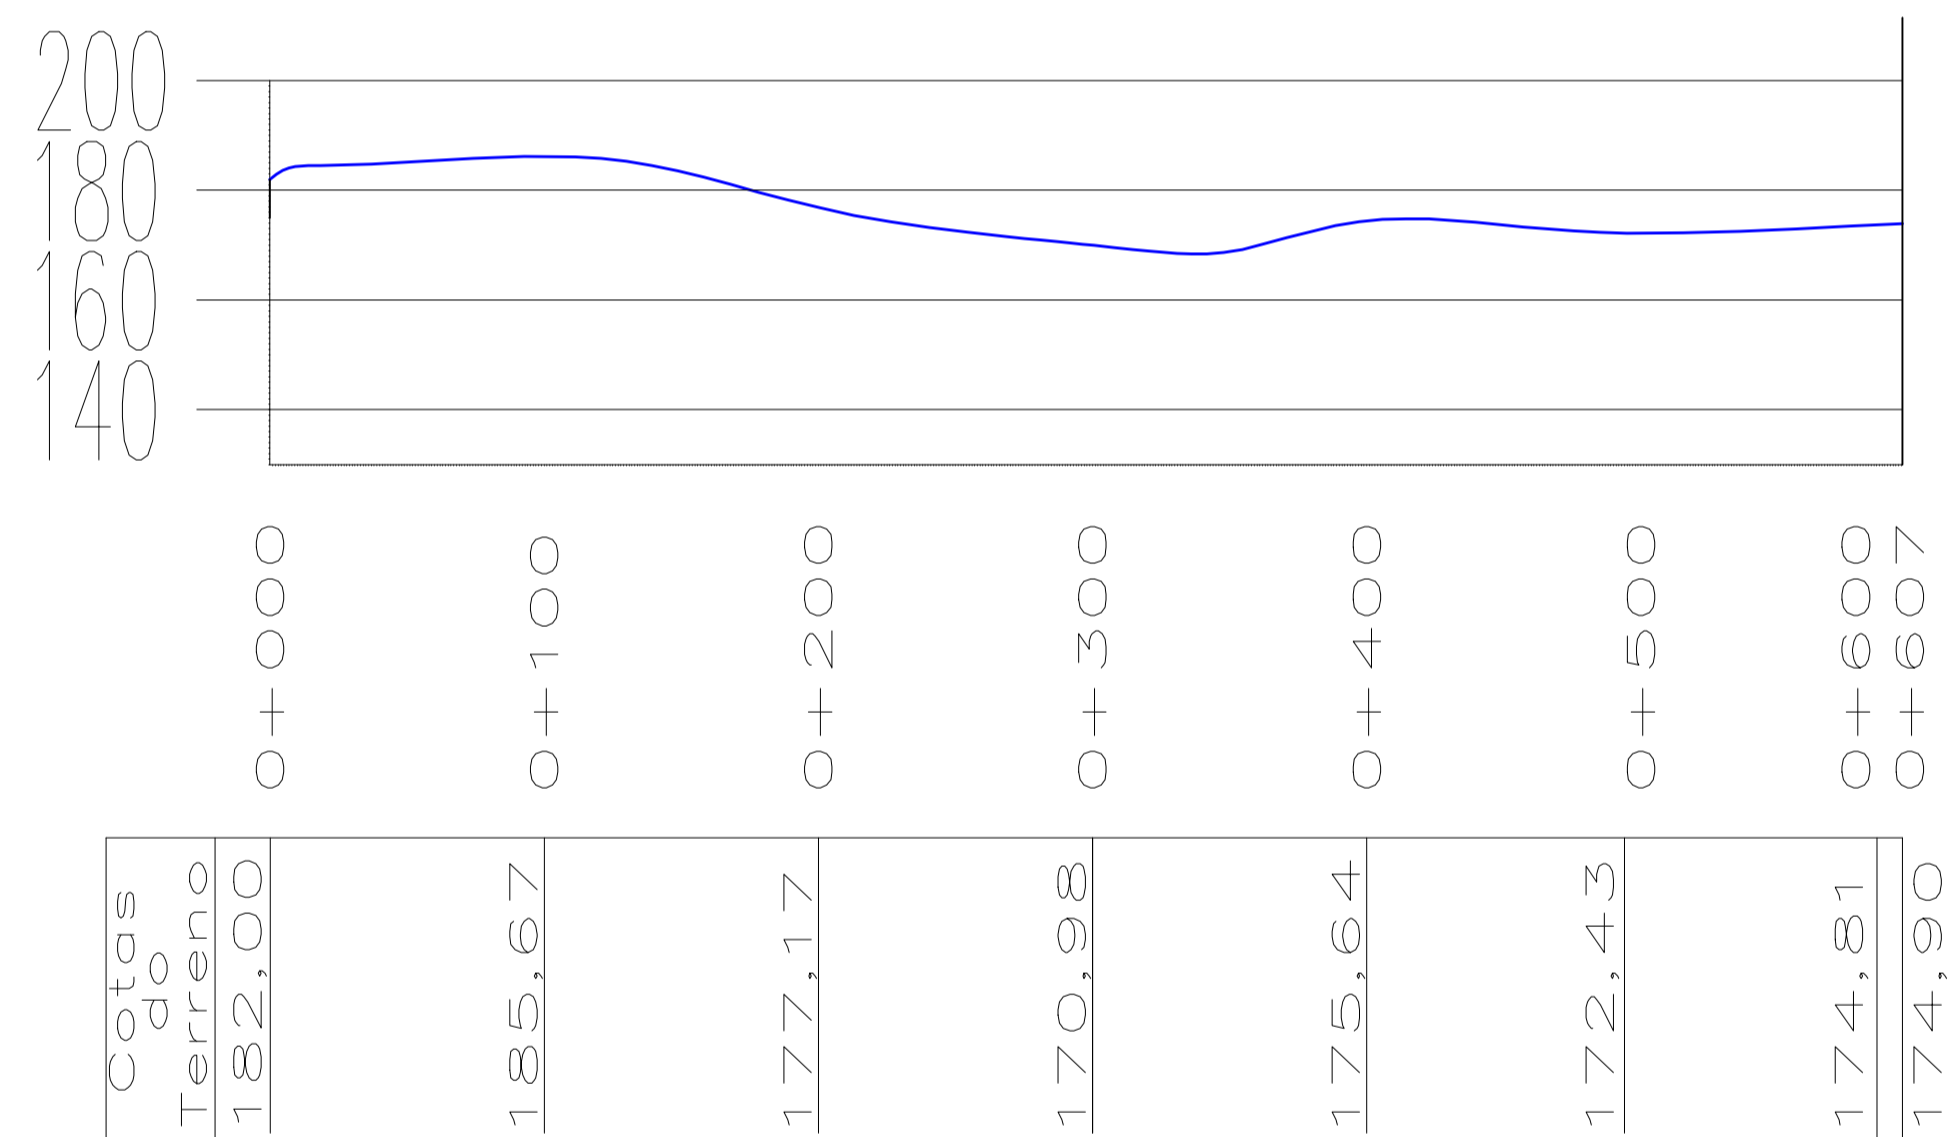

PERFIL LONGITUDINAL DA PAVIMENTAÇÃO

PREFEITURA MUNICIPAL DE SÃO PEDRO DO BUTIÁ - RS

LOCAL: ESTRADA VICINAL DE ACESSO À LINHA TAIPÃO FRENTE - TRECHO 01

PREF. MUNICIPAL	_____	JOSÉ HENRIQUE HEBERLE	ESCALA	S/ ESCALA
RESP. TÉCNICO	_____	ENGR ROALDO REISPORFER DE LIMA	DATA	ABRIL/2022
			DESENHO	01 DE 03

PLANTA GERAL REDUZIDA