


92

CAMINHÓDROMO DE SÃO PEDRO DO BUTIÁ

CABO MULTIPLEXADO TRIPLEX 2x1x10+10 XLPE

LADO A

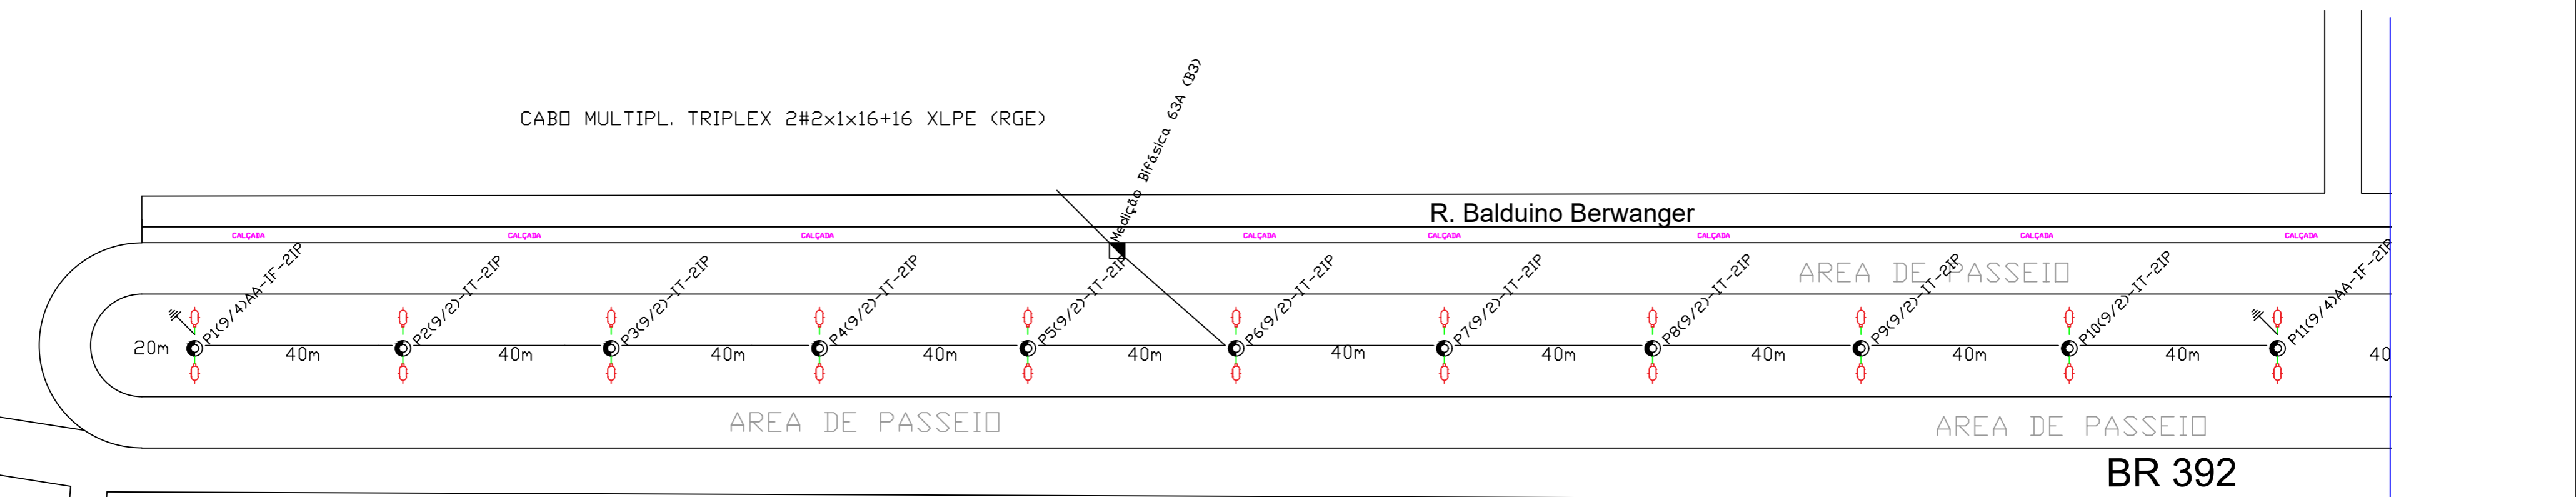

LADO B

CAMINHÓDROMO DE SÃO PEDRO DO BUTIÁ

BR 392

ILUMINAÇÃO PÚBLICA (IP) PROJETADA
Luminária LED 100W (2 POR POSTE)
Braço - 1,5M x 25,4MM Galv. a Fogo
Relé - Na luminária

MEDIÇÃO PROJETADA
2 MEDIÇÃO BIFÁSICA PÚBLICA
CONFORME GED-18334 DE 18/05/2020
PG: 11 ITEM: 8.2.1 Caixa com lente

CABO MULTIPLEXADO TRIPLEX
2x1x25+25MM XLPE PARA A DERIVAÇÃO PRINCIPAL
CABO MULTIPLEXADO TRIPLEX
2x1x10+10MM XLPE PARA AS RAMIFICAÇÕES

Projeto:		Planta Baixa Detalhada	
Assunto:		Caminhódromo - São Pedro do Butiá	
Endereço:		R. Balduino Berwanger	
Proprietário:	Município de São Pedro do Butiá CNPJ: 93.592.715/0001-61	Responsável técnico:	Julio Cesar Copetti CREA-RS.: 045.283-D
Escala:	Revisão:	Data:	Folha:
1/100	01	Mai/2023	01/01

Copetti
ENGENHARIA

Rua 15 de Maio, 1401, Sala 3, Caibaté/RS
 Fones: (55) 9 9948-8832
 E-mail: copettiengenharia@gmail.com