


PLANTA BAIXA DE PAVIMENTAÇÃO

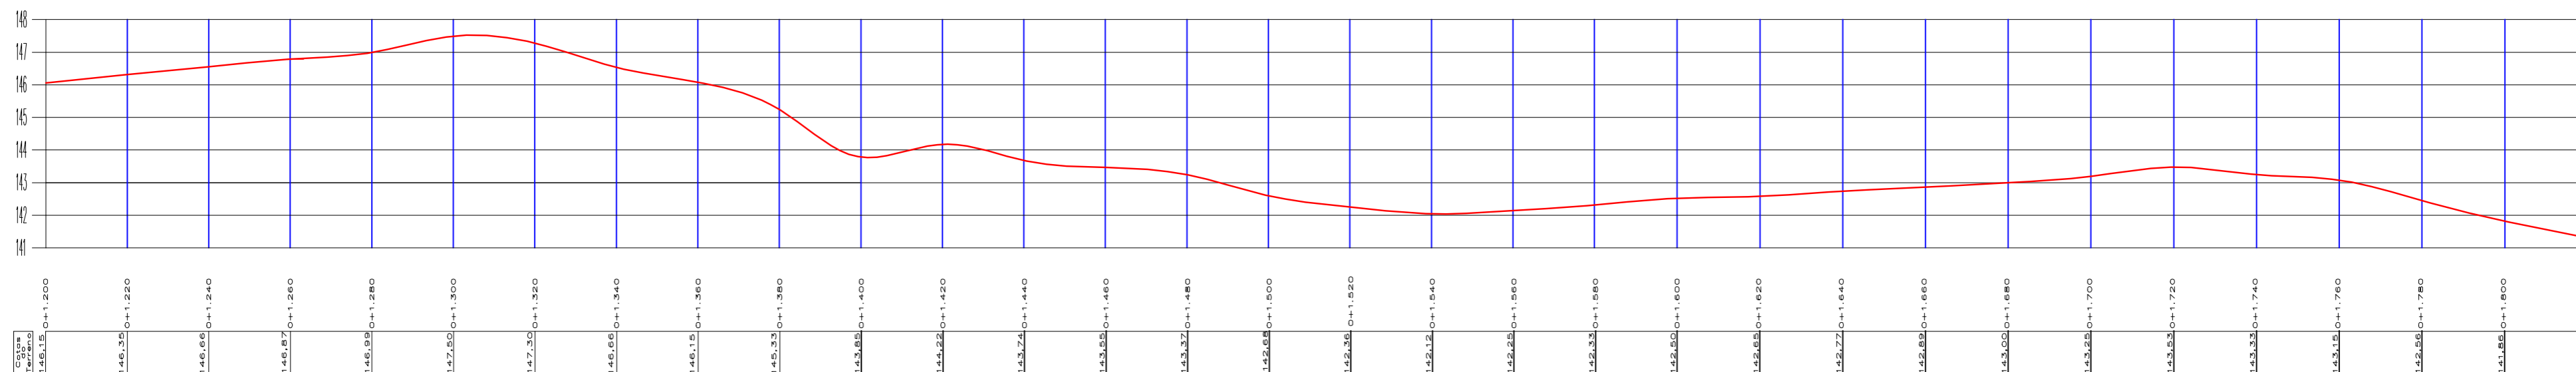

PERFIL LONGITUDINAL DA PAVIMENTAÇÃO

PREFEITURA MUNICIPAL DE SÃO PEDRO DO BUTIÁ - RS			
LOCAL: ESTRADA VICINAL LINHA BONITA SUL			
PREF. MUNICIPAL	JOSE HENRIQUE HEPERLE	ESCALA	1/5000
RESP. TÉCNICO	ENGR ROALDO REISFORER DE LIMA	DATA	ABRIL/2020
PLANTA BAIXA DE PAVIMENTAÇÃO E PERFIL LONGITUDINAL		DESENHO	04 DE 04