



ENTRONCAMENTO ESTRADA
SEDE Á BUTIÁ INFERIOR
C/ESTRADA P/LA BONITA
28°05'58.15"
54°53'13.29"

ESTRADA VICINAL LIGA SEDE
Á LINHA BUTIÁ INFERIOR

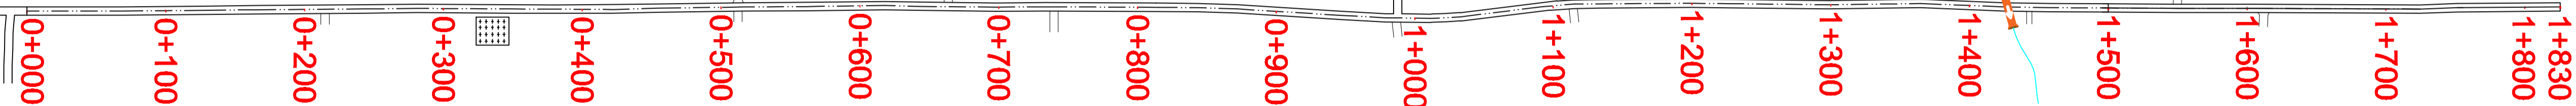

PLANTA BAIXA DE PAVIMENTAÇÃO

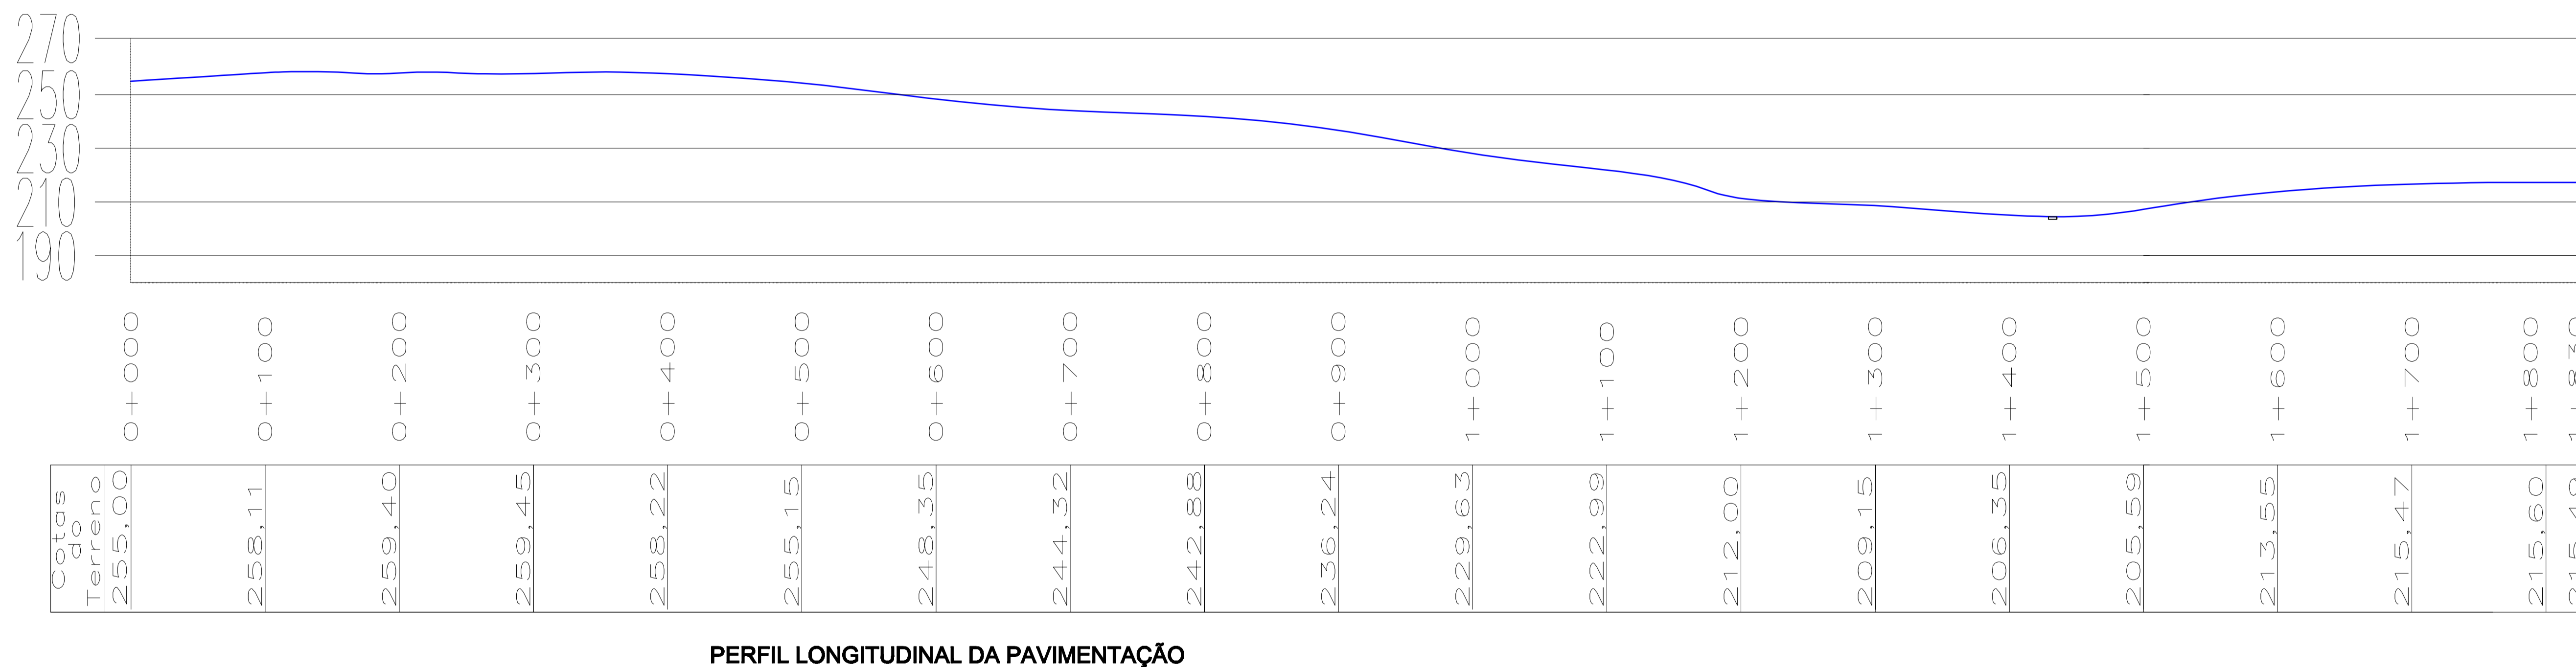

PERFIL LONGITUDINAL DA PAVIMENTAÇÃO

PREFEITURA MUNICIPAL DE SÃO PEDRO DO BUTIÁ - RS

LOCAL: ESTRADA VICINAL DE ACESSO AO DISTRITO DA BUTIÁ INFERIOR

PREF. MUNICIPAL _____
JOSE HENRIQUE HEBERLE

RESP. TÉCNICO _____
ENGR ROALDO REISPORFER DE LIMA

ESCALA S/ ESCALA

DATA JAN./2024

DESENHO 01 DE 02

PLANTA GERAL REDUZIDA