
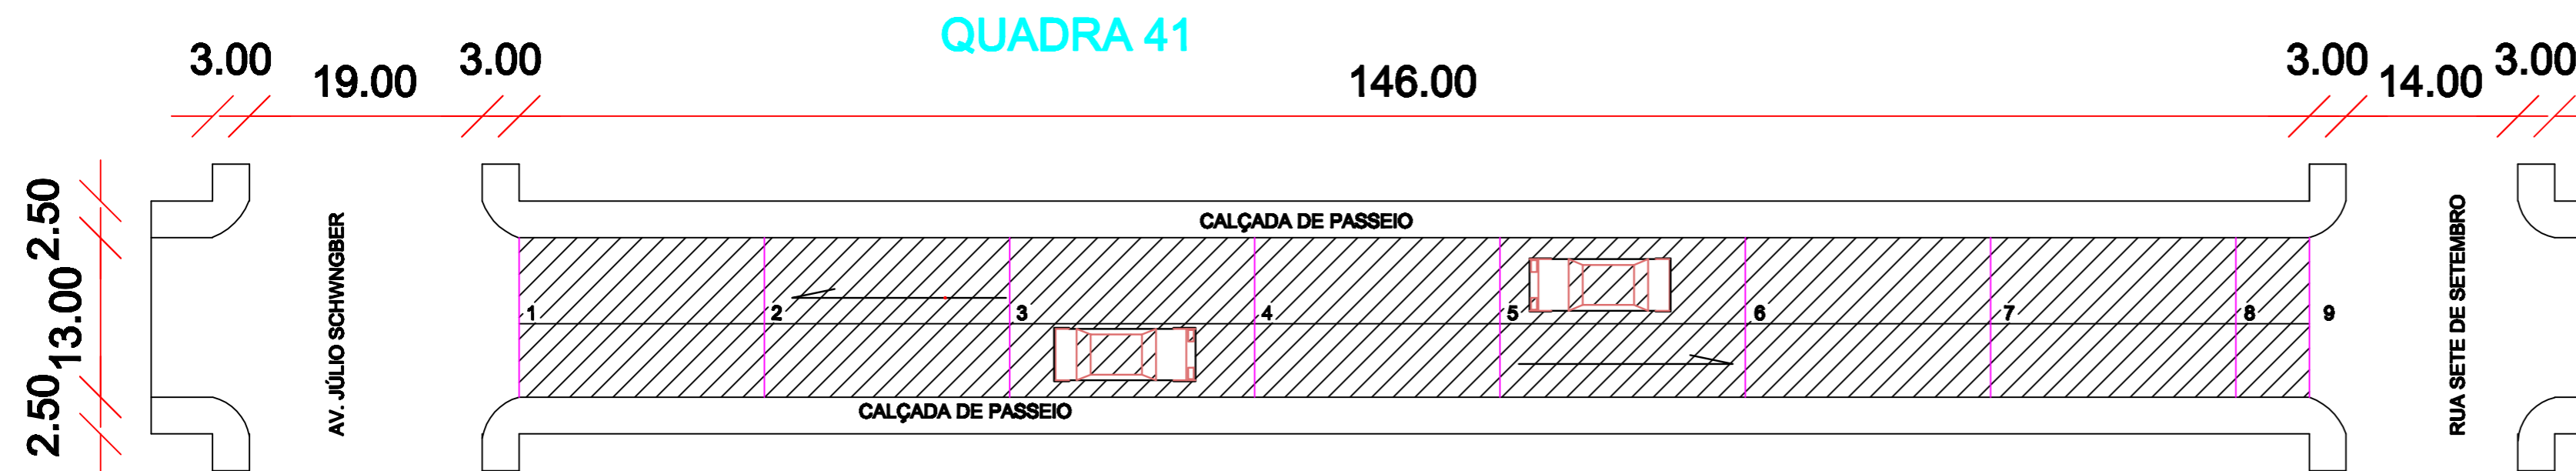



PERFIL LONGITUDINAL - RUA CARLOS GOMES

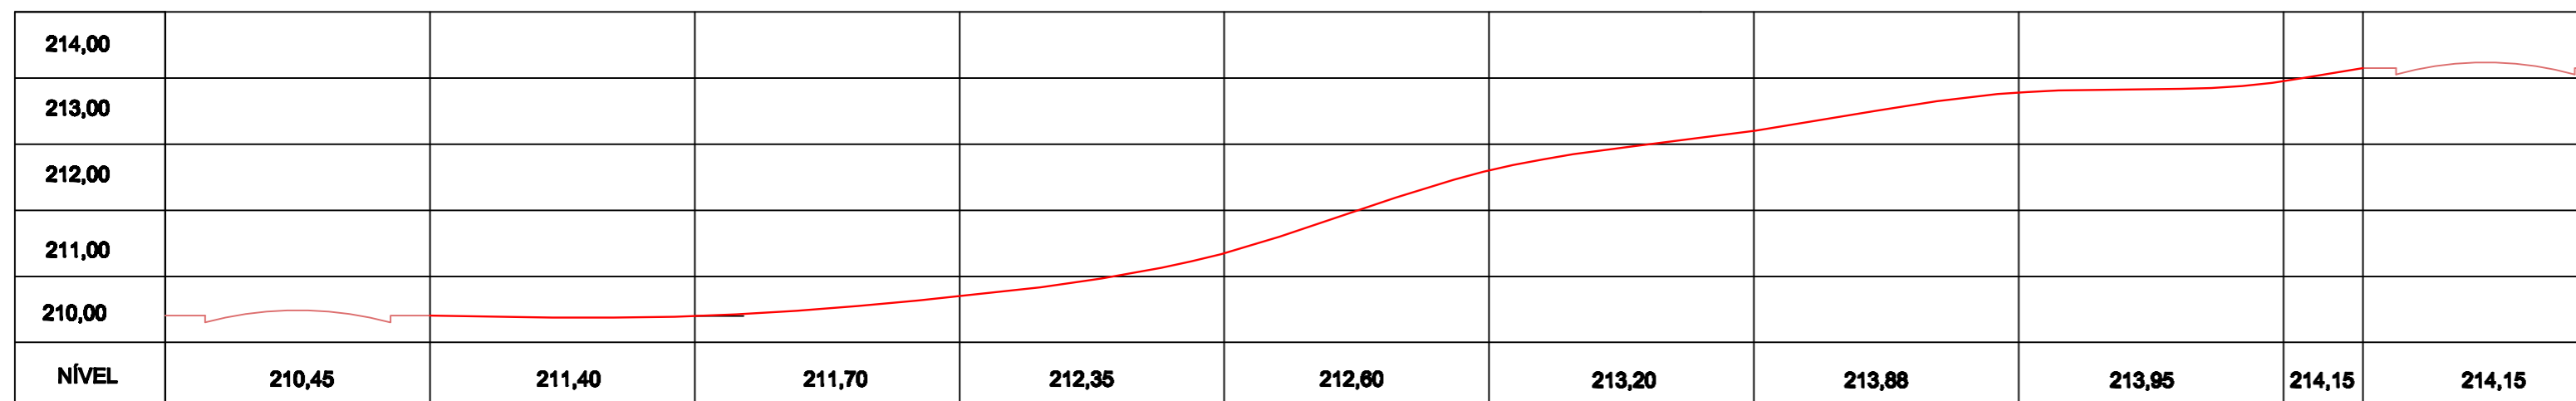

QUADRA 40

PLANTA BAIXA CALÇAMENTO - RUA CARLOS GOMES

A = 1.898,00 m²

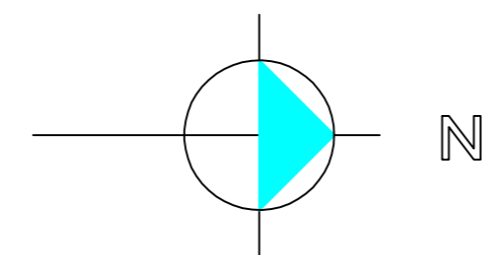

PREF. MUNICIPAL DE SÃO PEDRO DO BUTIÁ		
PREFEITO _____ JOSÉ HENRIQUE HEBERLE	PRANCHA <h1 style="font-size: 2em;">02</h1>	
RESP. TÉCNICO _____ ENG. ROALDO REISDORFER DE LIMA CREA 93699		
PREFEITURA MUNICIPAL AV. JÚLIO SCHWENGBER, N° 1.645 - FONE: 3369.1005 SÃO PEDRO DO BUTIÁ/RS		
desenho	ROALDO	projeto n°
data	NOVEMBRO22	escala
	1/500	