
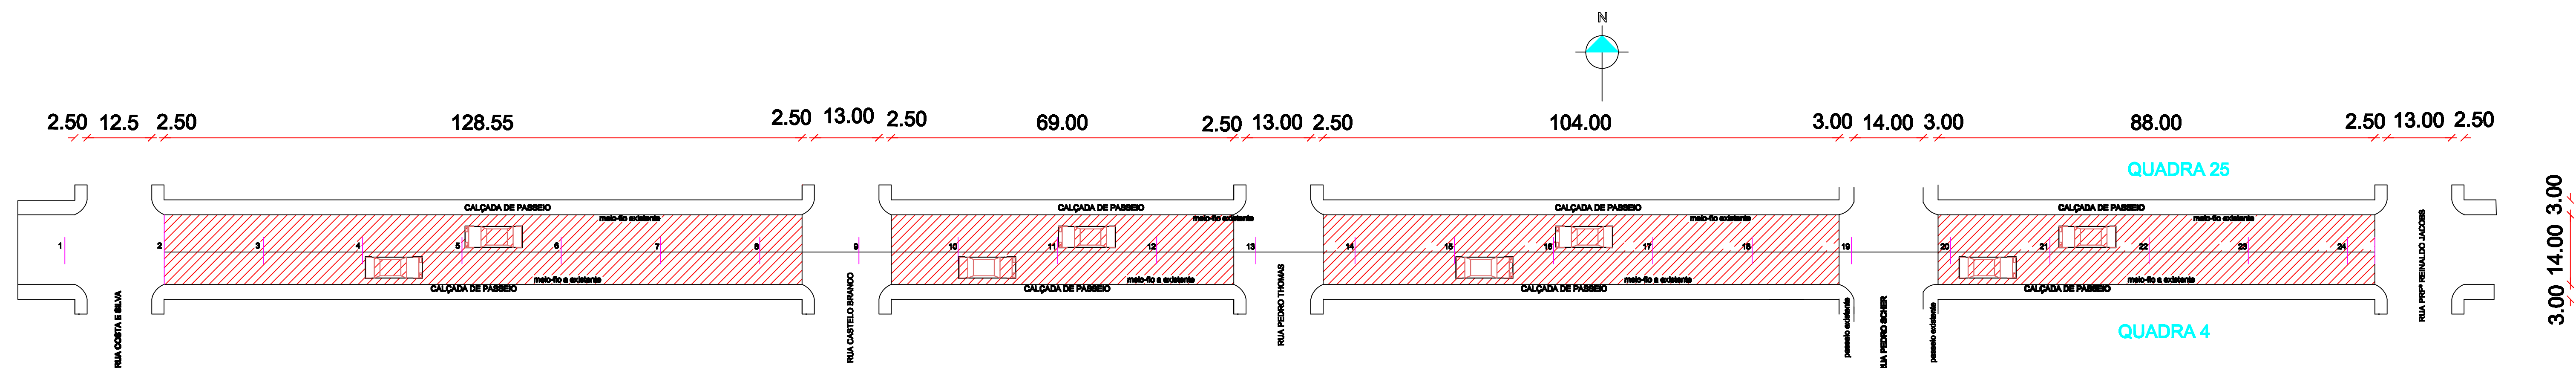


CORTE LONGITUDINAL - RUA ROQUE GONZALES

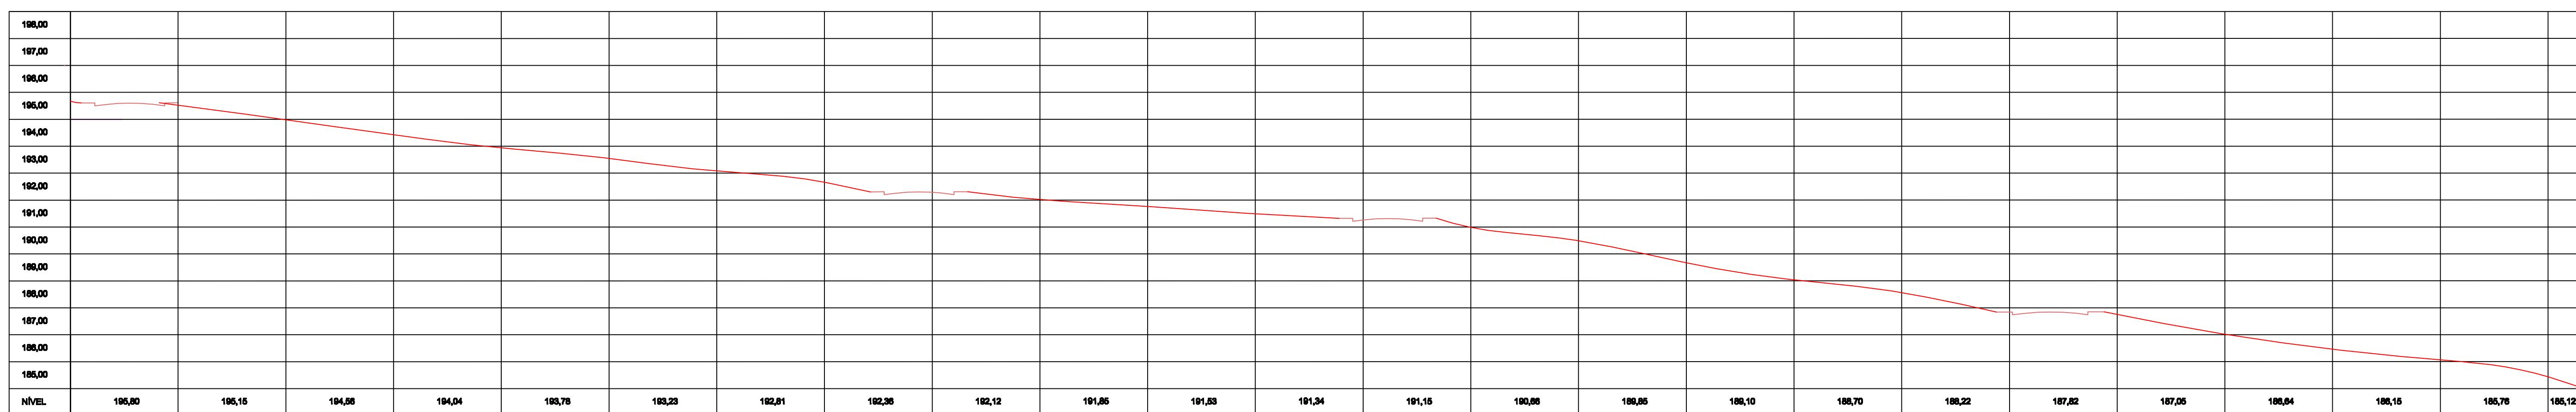

CORTE TRANSVERSAL - RUA ROQUE GONZALES

A = 5.453,70 m²

PREF. MUNICIPAL DE SÃO PEDRO DO BUTIÁ		
PREFEITO  ROALDO REISSORFER DE LIMA Data: 27/05/2025 09:00:00-00:00 Verifique em https://validar.jr.gov.br	PRANCHA 04	
RESF. TÉCNICO ENG. ROALDO REISSORFER DE LIMA CREA 93889		
PREFEITURA MUNICIPAL AV. JÚLIO SCHWENGBER, N° 1.846 - FONE: 3368.1800 SÃO PEDRO DO BUTIÁ/RS		
desenho	data	escala
ROALDO	ABR/25	1:500
projeto		n°