


corte AB

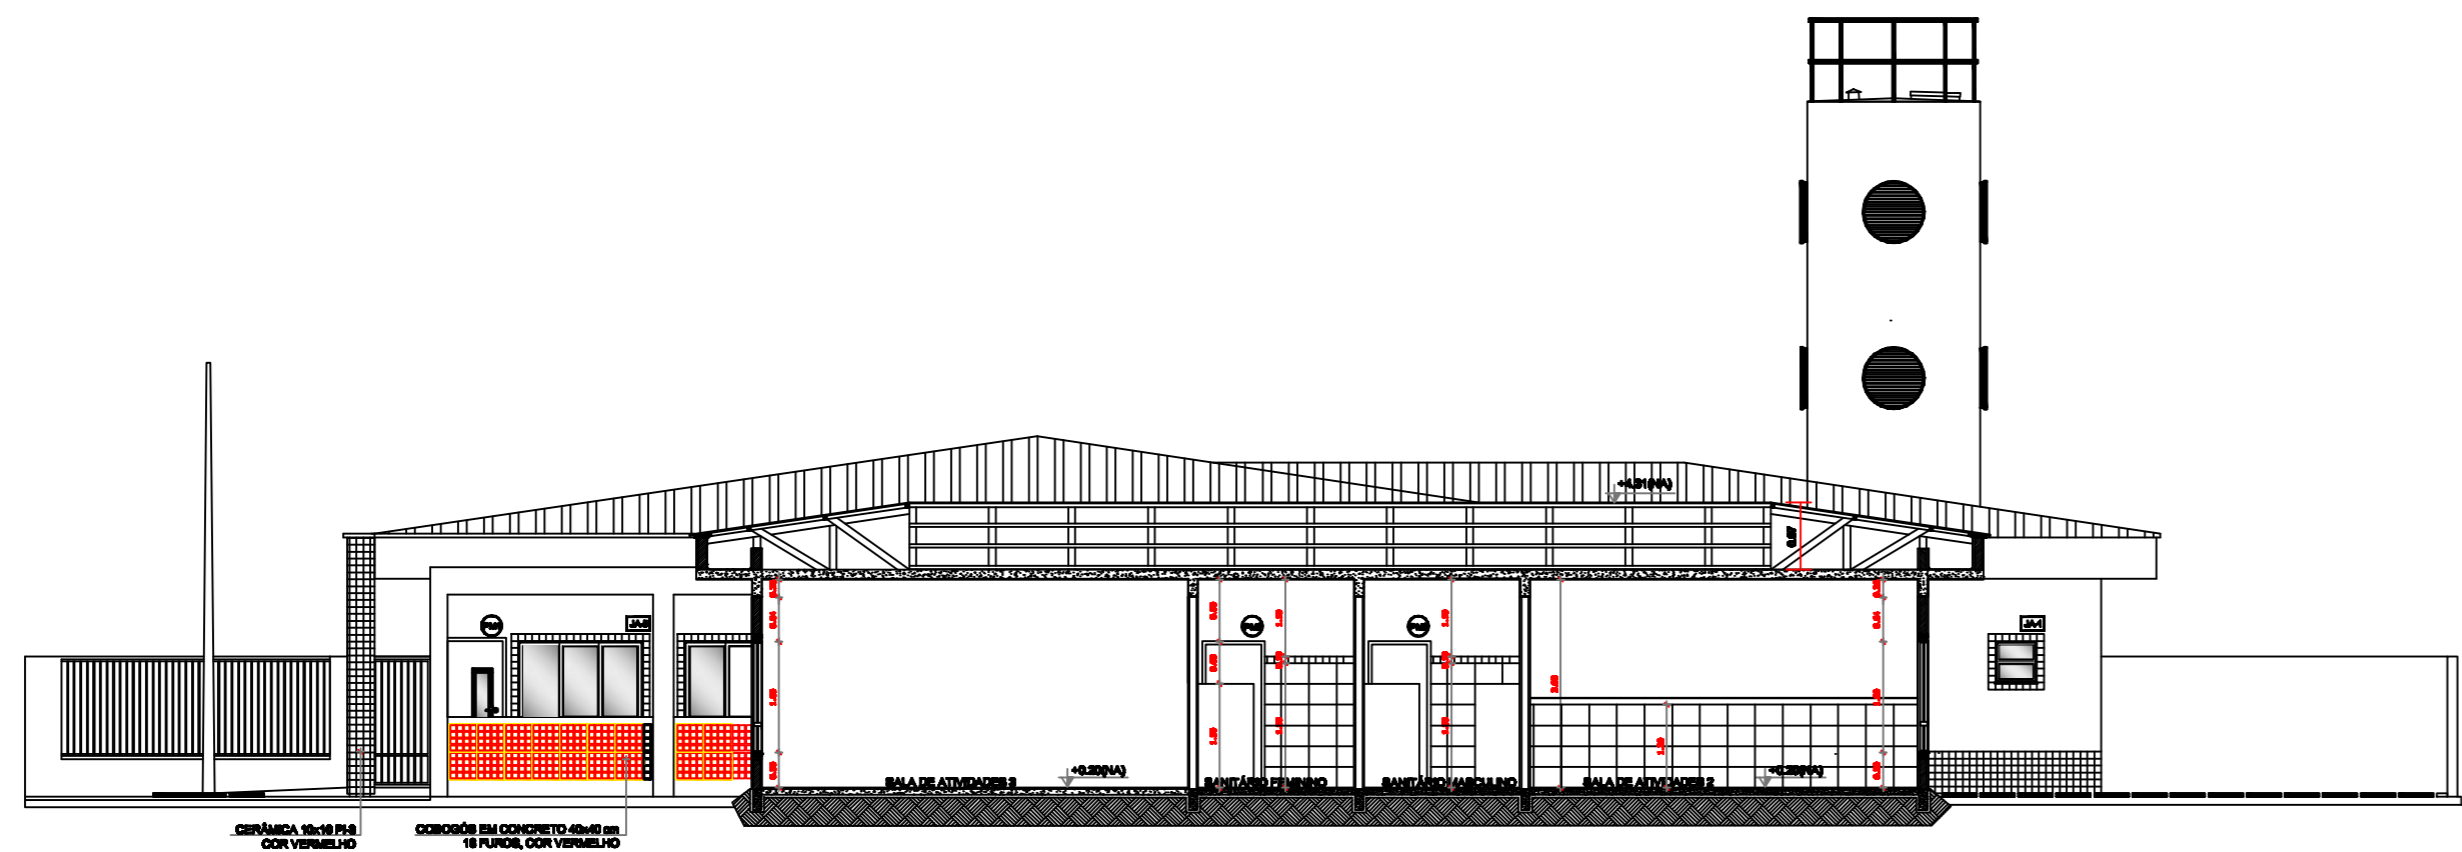

corte CD

PROINFÂNCIA - ESPAÇO EDUCATIVO INFANTIL			
ENDEREÇO: RUA COSTA E SILVA, 370, CENTRO		MUNICÍPIO - UF: SÃO PEDRO DO BUTIÁ/RN	
PROPRIETÁRIO: FUNDO NACIONAL DE DESENVOLVIMENTO DA EDUCAÇÃO - FNE		AUTORES DO PROJETO: ENGº ROALDO REISDORFER DE LIMA-CREA 03.090	
RESPONSÁVEL TÉCNICO: ENGº ROALDO REISDORFER DE LIMA-CREA 03.090		PROPRIETÁRIO: PREFEITURA MUNICIPAL DE SÃO PEDRO DO BUTIÁ	
AUTOR DO PROJETO: ENGº ROALDO REISDORFER DE LIMA-CREA 03.090		RESP. TÉCNICO: ENGº ROALDO REISDORFER DE LIMA-CREA 03.090	
PROJETO TIPO C			
DISCIPLINA			CODIGO
COORDENAÇÃO CGEST - Coordenação Geral de Infra-estrutura			AR
CORTES		ESCALA 1:100	PRANCHA
REVISÃO		DATA 10/08/2022	02/02
DESENHO DESENHO			