


SEÇÃO TIPO

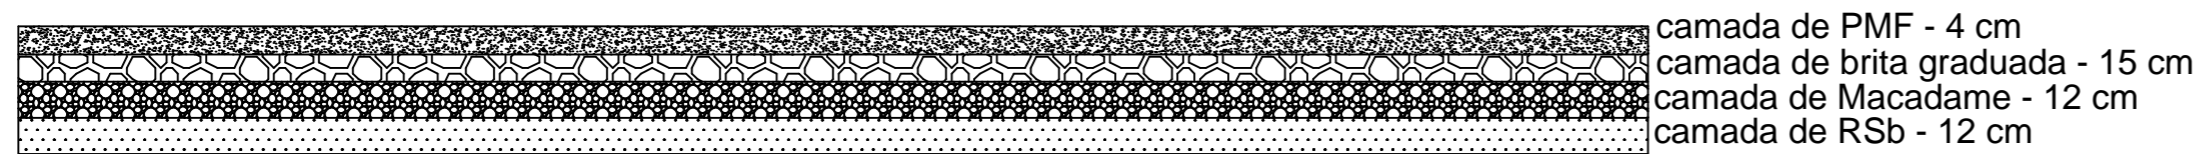

PISTA

PREF. MUNICIPAL DE SÃO PEDRO DO BUTIÁ

PREFEITO

JOSÉ HENRIQUE HEBERLE

RESP. TÉCNICO

ENG. ROALDO REISDORFER DE LIMA
CREA 93699

PRANCHA

02

PREFEITURA MUNICIPAL

AV. JÚLIO SCHENGBER, 1645 - FONE: 3369.1800

SÃO PEDRO DO BUTIÁ/RS

desenho ROALDO

data JUNHO/2024

escala INDICADA

projeto n°