



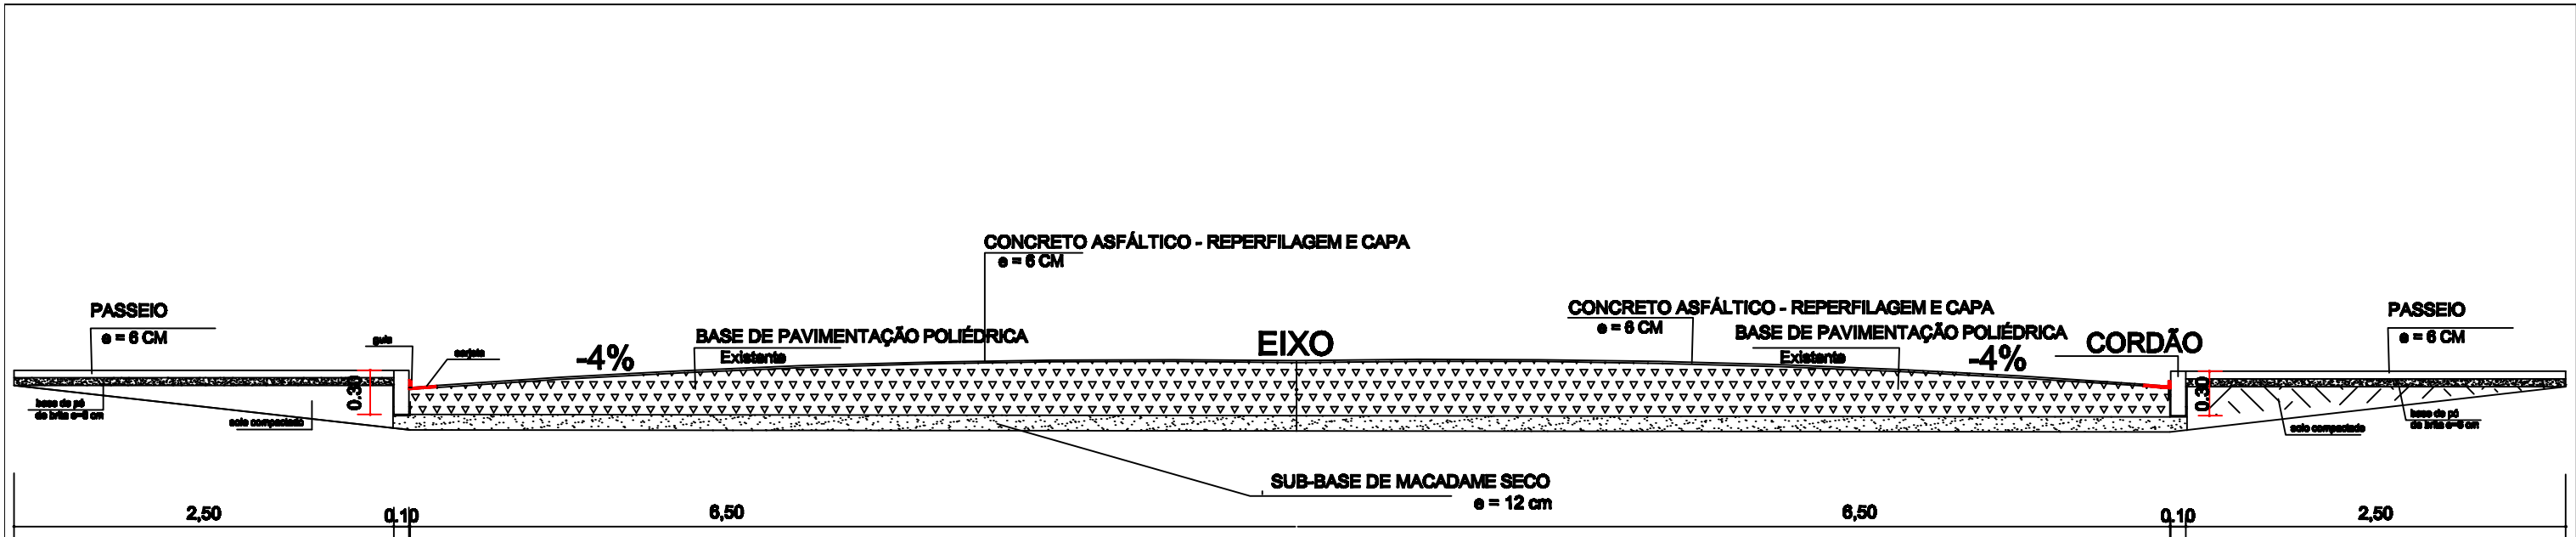


PERFIL TRANSVERSAL - RUA PEDRO THOMAS

DETALHAMENTO BOCAS DE LOBO

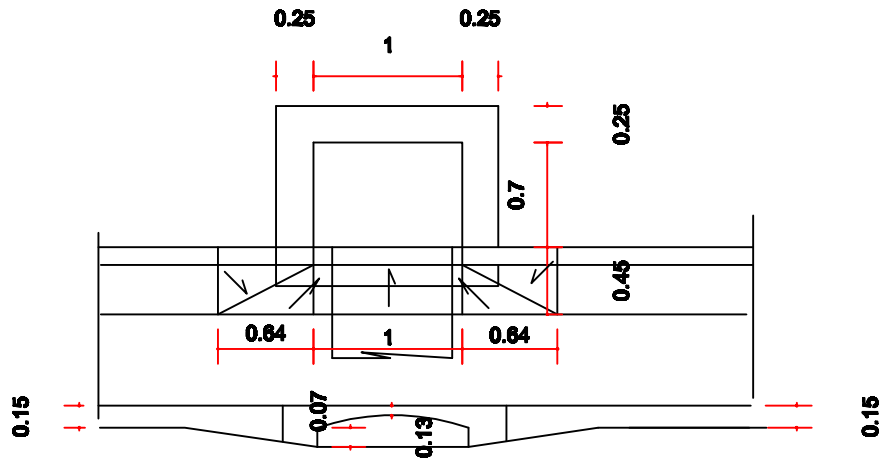

SEÇÃO TRANSVERSAL

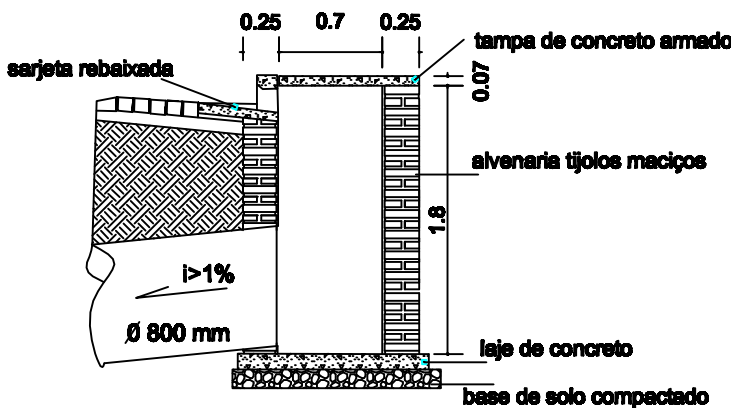

PREFEITURA MUNICIPAL DE SÃO PEDRO DO BUTIÁ

PREFEITO

NADCIRO I EN7
Documento assinado digitalmente
gov.br ROALDO REISDORFER DE LIMA
Data: 27/05/2025 09:10:26-0300
Verifique em <https://validar.iti.gov.br>

RESP. TÉCNICO

ENG. ROALDO REISDORFER DE LIMA
CREA 93699

PRANCHA

3.1.

PREFEITURA MUNICIPAL

AV. JÚLIO SCHENGBER, 1645 - FONE: 3369.1.800

SÃO PEDRO DO BUTIÁ/RS

desenho ROALDO

data ABRIL/25

escala INDICADA

projeto n°