


LEGENDA		ESPECIFICAÇÕES	
DIVISÓRIAS - DV*	GRANIL METÁLICO - GP*	PISO	

LEGENDA DE PORTAS - PORTAS EM MADEIRA COM PINTURA		LEGENDA DE JANELAS - JANELAS ALUMINUM	
REF. Dimensões (cm)	QUANT.	TIPO	AMBIENTES



**PLANTA BAIXA**  
**ESC. 1:100**  
**ÁREA AMPLIAÇÃO: 143,20 M2**

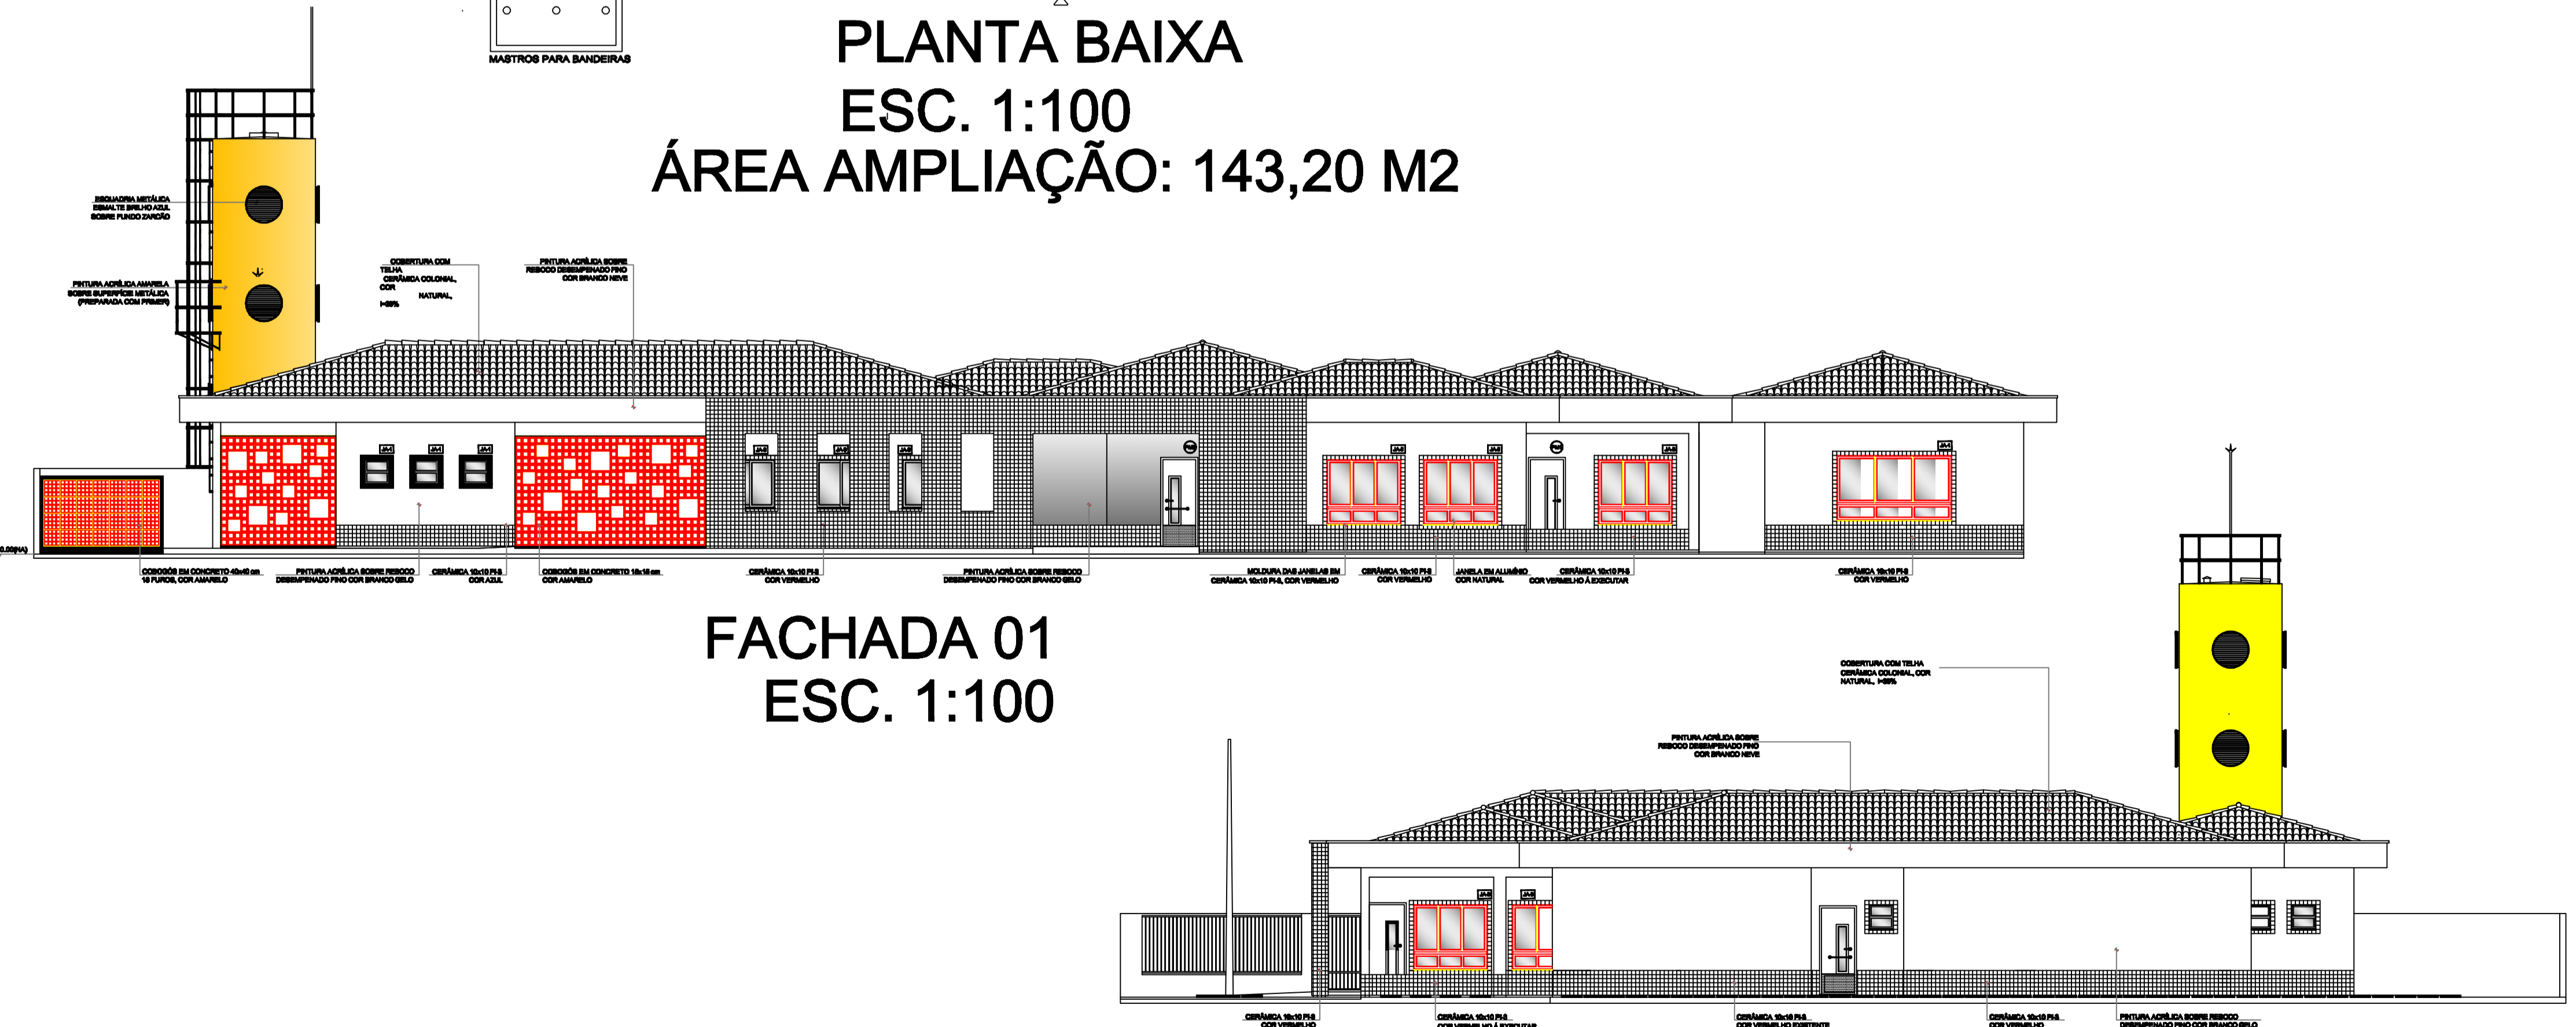

**FACHADA 01**  
**ESC. 1:100**

**FACHADA 02**  
**ESC. 1:100**

PROINFÂNCIA - ESPAÇO EDUCATIVO INFANTIL			
ENDEREÇO:	RUA COSTA E SILVA, XX, CENTRO		
MUNICÍPIO - UF:	SÃO PEDRO DO BUTIÁRS		
PROPRIETÁRIO:	FUNDO NACIONAL DE DESENVOLVIMENTO DA EDUCAÇÃO - FNE		
AUTORES DO PROJETO:	ENOP ROALDO REISDORFER DE LIMA-CREA 93.899		
RESPONSÁVEL TÉCNICO:	ENOP ROALDO REISDORFER DE LIMA-CREA 93.899		
PROPRIETÁRIO:	PREFEITURA MUNICIPAL DE SÃO PEDRO DO BUTIÁ		
AUTOR DO PROJETO:	ENOP ROALDO REISDORFER DE LIMA-CREA 93.899		
RESP. TÉCNICO:	ENOP ROALDO REISDORFER DE LIMA-CREA 93.899		
<b>PROJETO TIPO C</b>			
<b>DISCIPLINA</b>		<b>CODIGO</b>	
COORDENAÇÃO COBET - Coordenação Geral de Infra-estrutura		<b>PLANTA BAIXA FACHADAS</b>	
REVISÃO	ESCALA	PRONCIA	
DESENHO	1:30		
DESENHO	DATA EMISSÃO		
	22/09/2023		01/02