
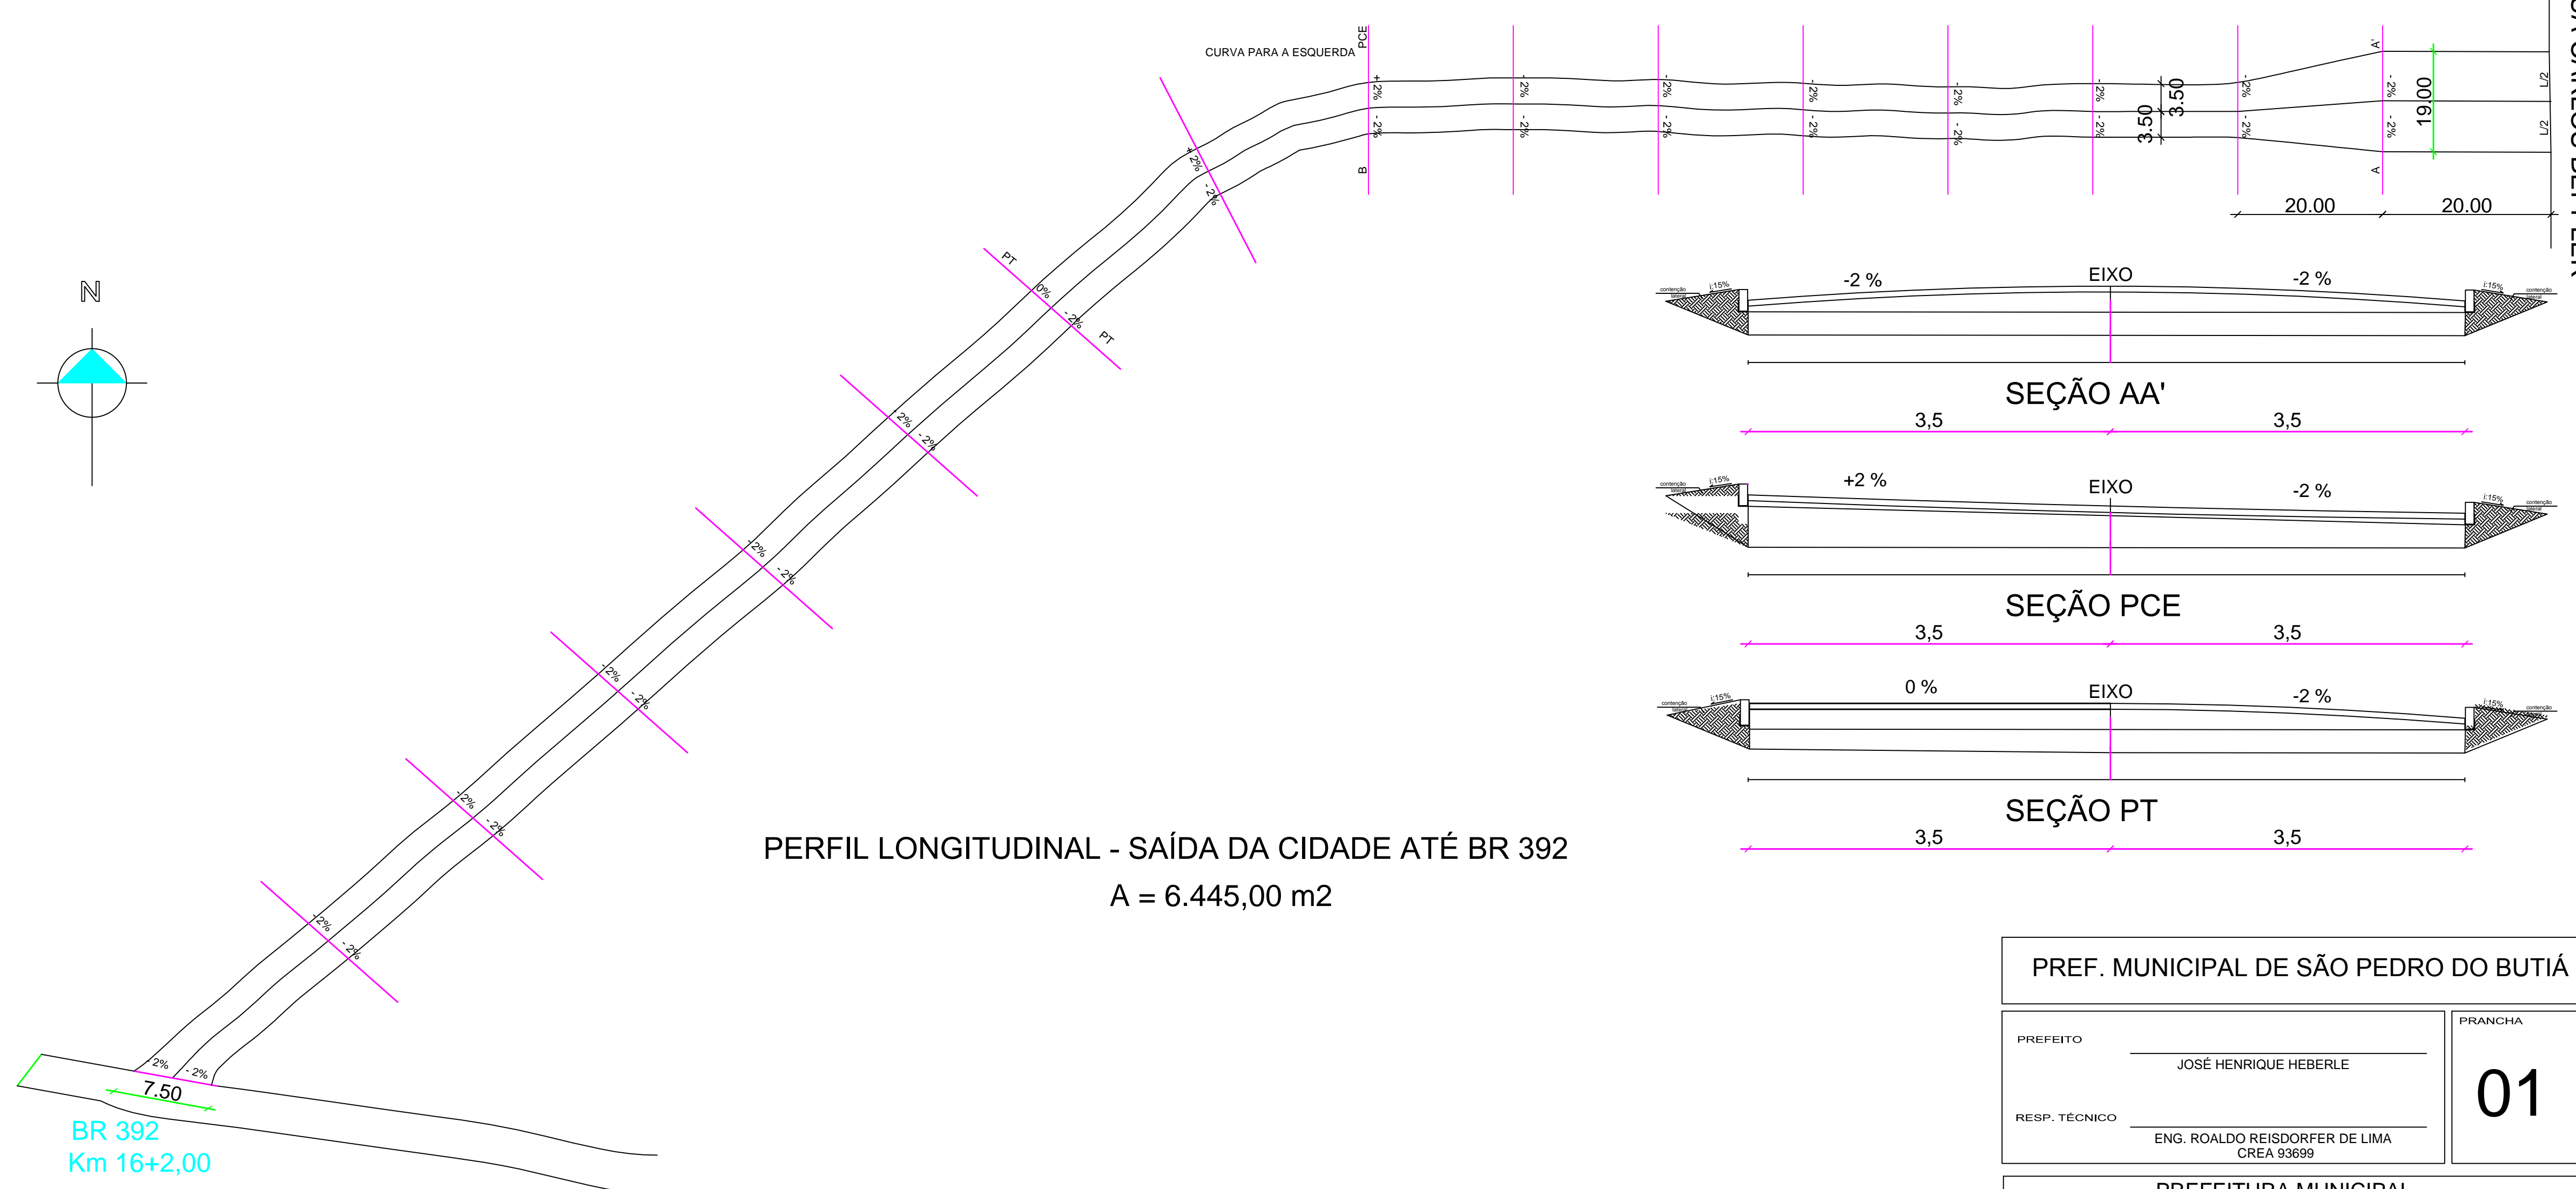


GREIDE DO PAVIMENTO - CIDADE ATÉ A BR 392

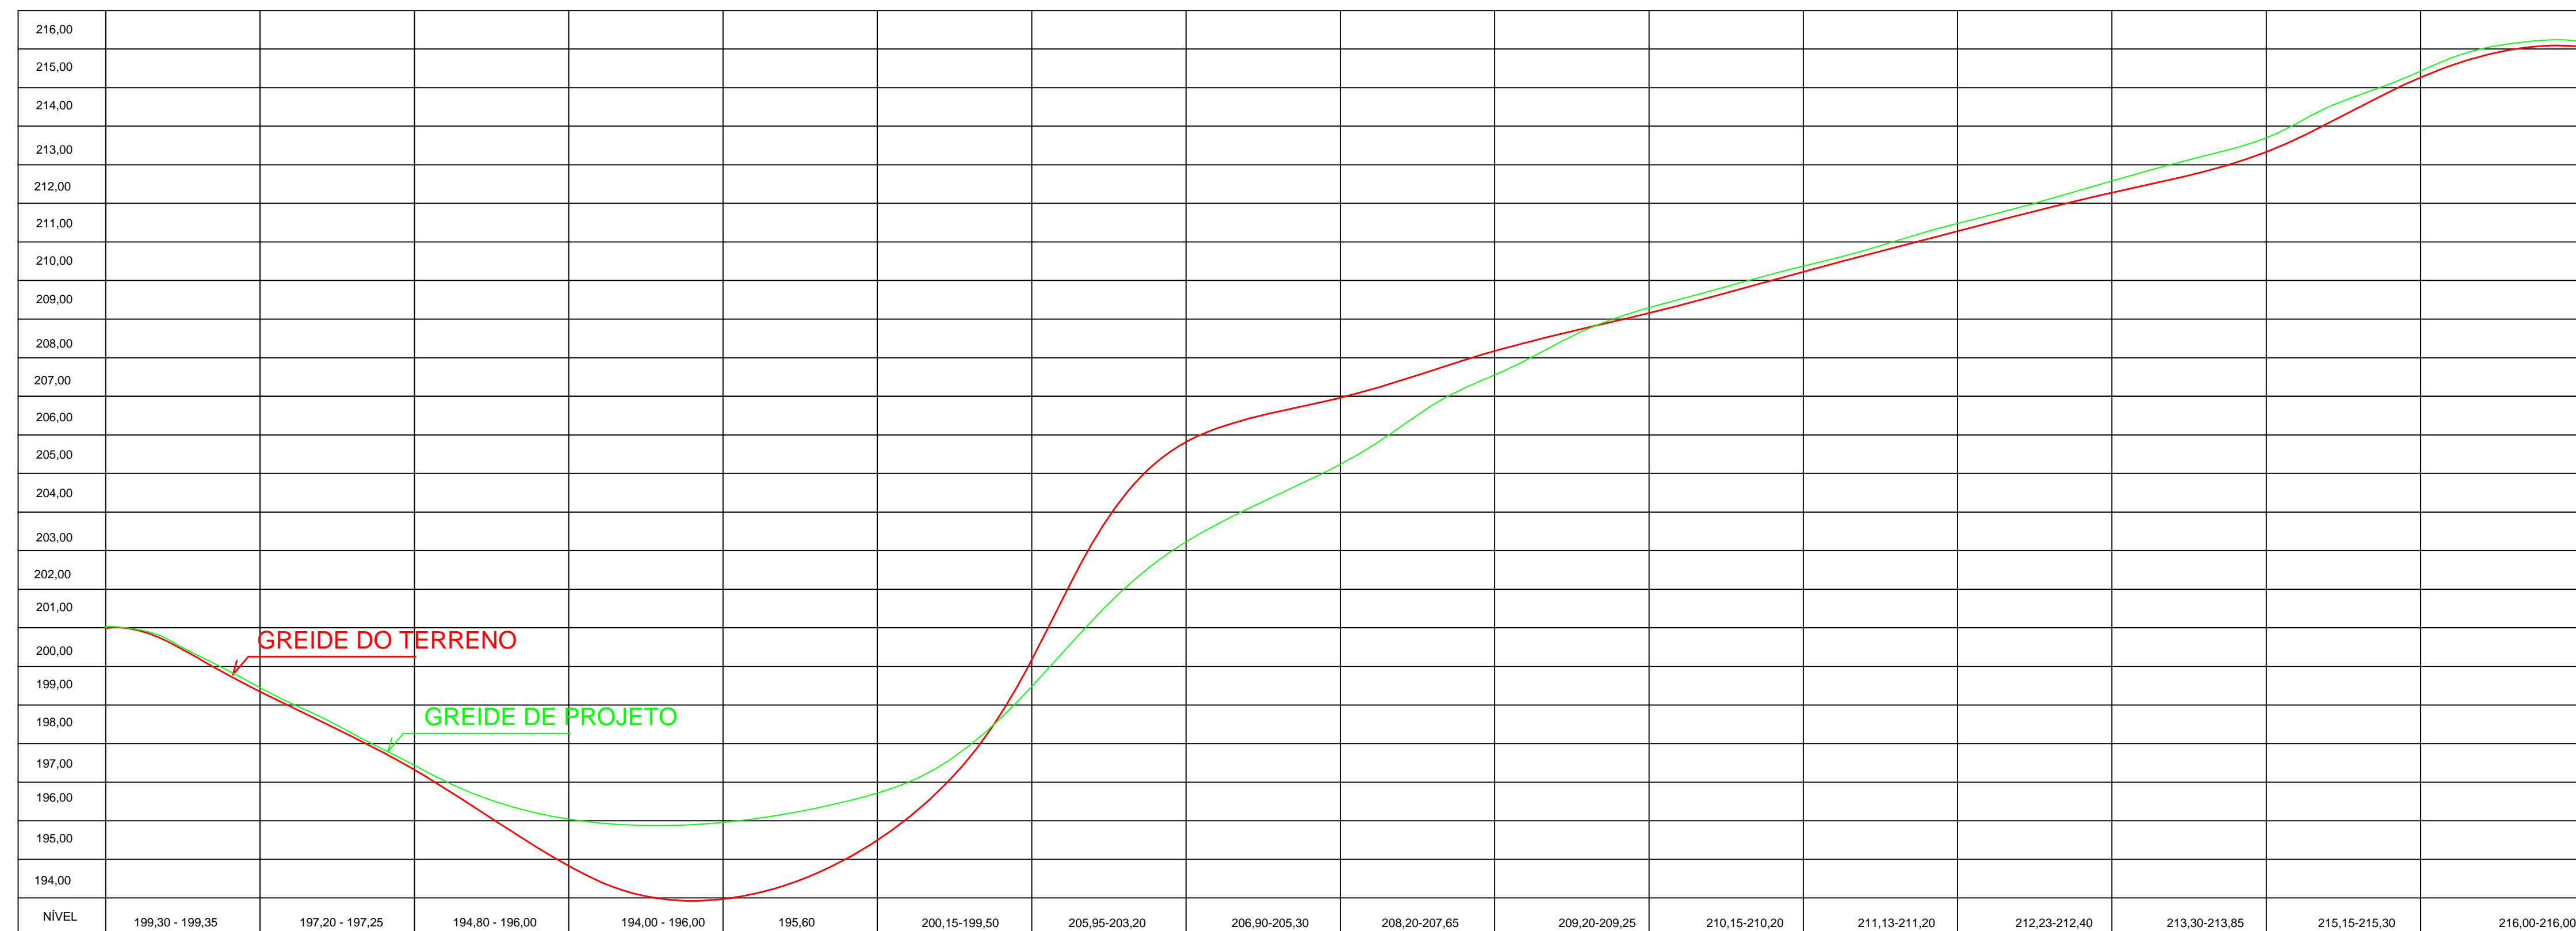

RUA CARLOS BEPLER

PREF. MUNICIPAL DE SÃO PEDRO DO BUTIÁ			
PREFEITO JOSÉ HENRIQUE HEBERLE	PIRANCHA 01		RESP. TÉCNICO ENG. ROALDO REISDORFER DE LIMA CREA 93699
PREFEITURA MUNICIPAL AV. JÚLIO SCHENGBER, 1645 - FONE: 3369.1800 SÃO PEDRO DO BUTIÁ/RS			
desenho ROALDO	data JUNHO/2024	escala INDICADA	projeto n°